


CAGE B
Appartement 3 pièces- Niveau R+2

Appartement B23

Salon/Cuisine	27.05 m ²
Chambre 1	11.53 m ²
Chambre 2	11.63 m ²
Dégagement	4.20 m ²
Salle d'eau	4.94 m ²
Wc	1.79 m ²
SURFACE HABITABLE	61.14 m²
Loggia	11.16 m ²
SURFACE ANNEXE	11.16 m²

LEGENDE :

LL : Lave-Linge	FN : Fenêtre
LV : Lave-Vaisselle	F AV : Fenêtre allège vitrée
C : Bloc cuisson	PF : Porte fenêtre
F : Réfrigérateur	CF : Châssis fixe
TE : Tableau électrique (gaine tech. logement)	MTA : Module thermique d'appartement
PL : Placard	DEP : Descente d'eau pluviale
: Faux-plafond, Soffite	: Cloison amovible

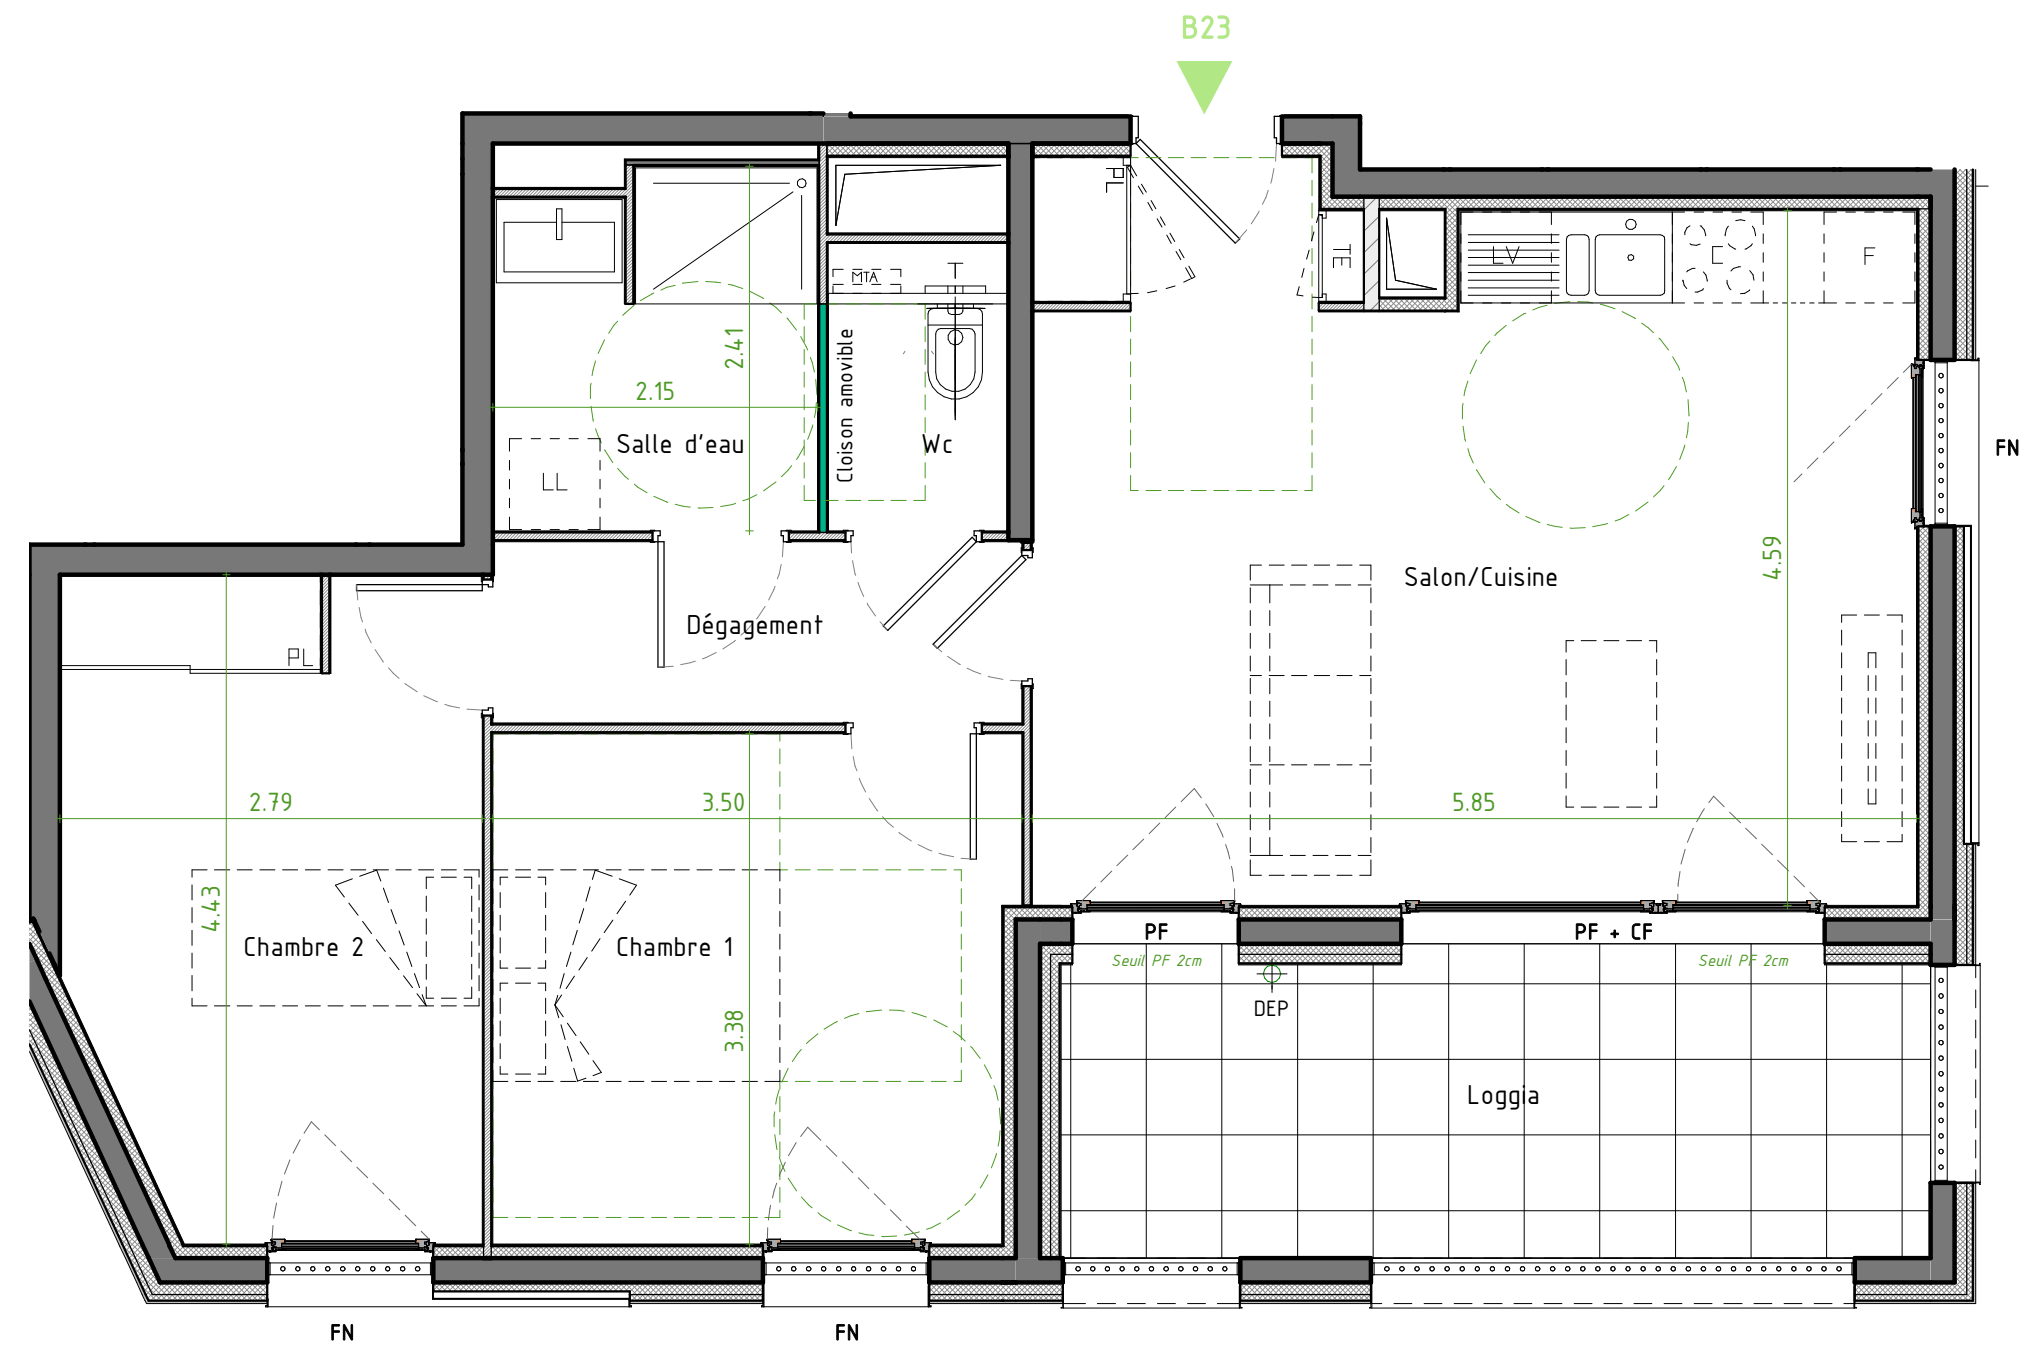

NOTA : - Des modifications sont susceptibles d'être apportées à ce plan, en fonction des nécessités techniques ou réglementaires lors de la réalisation.
 - Les surfaces indiquées sont approximatives conformément à l'article R261-25 du CCH.
 - Les retombées, soffites, faux plafonds, trappes de visite, gaines, canalisations, l'emplacement des équipements sont figurés à titre indicatif.
 - Les plantations éventuelles ne sont pas contractuelles. L'équipement électroménager et mobilier éventuellement indiqué sur plan n'est pas fourni.

