


0 1 2 3m

1/75 ème

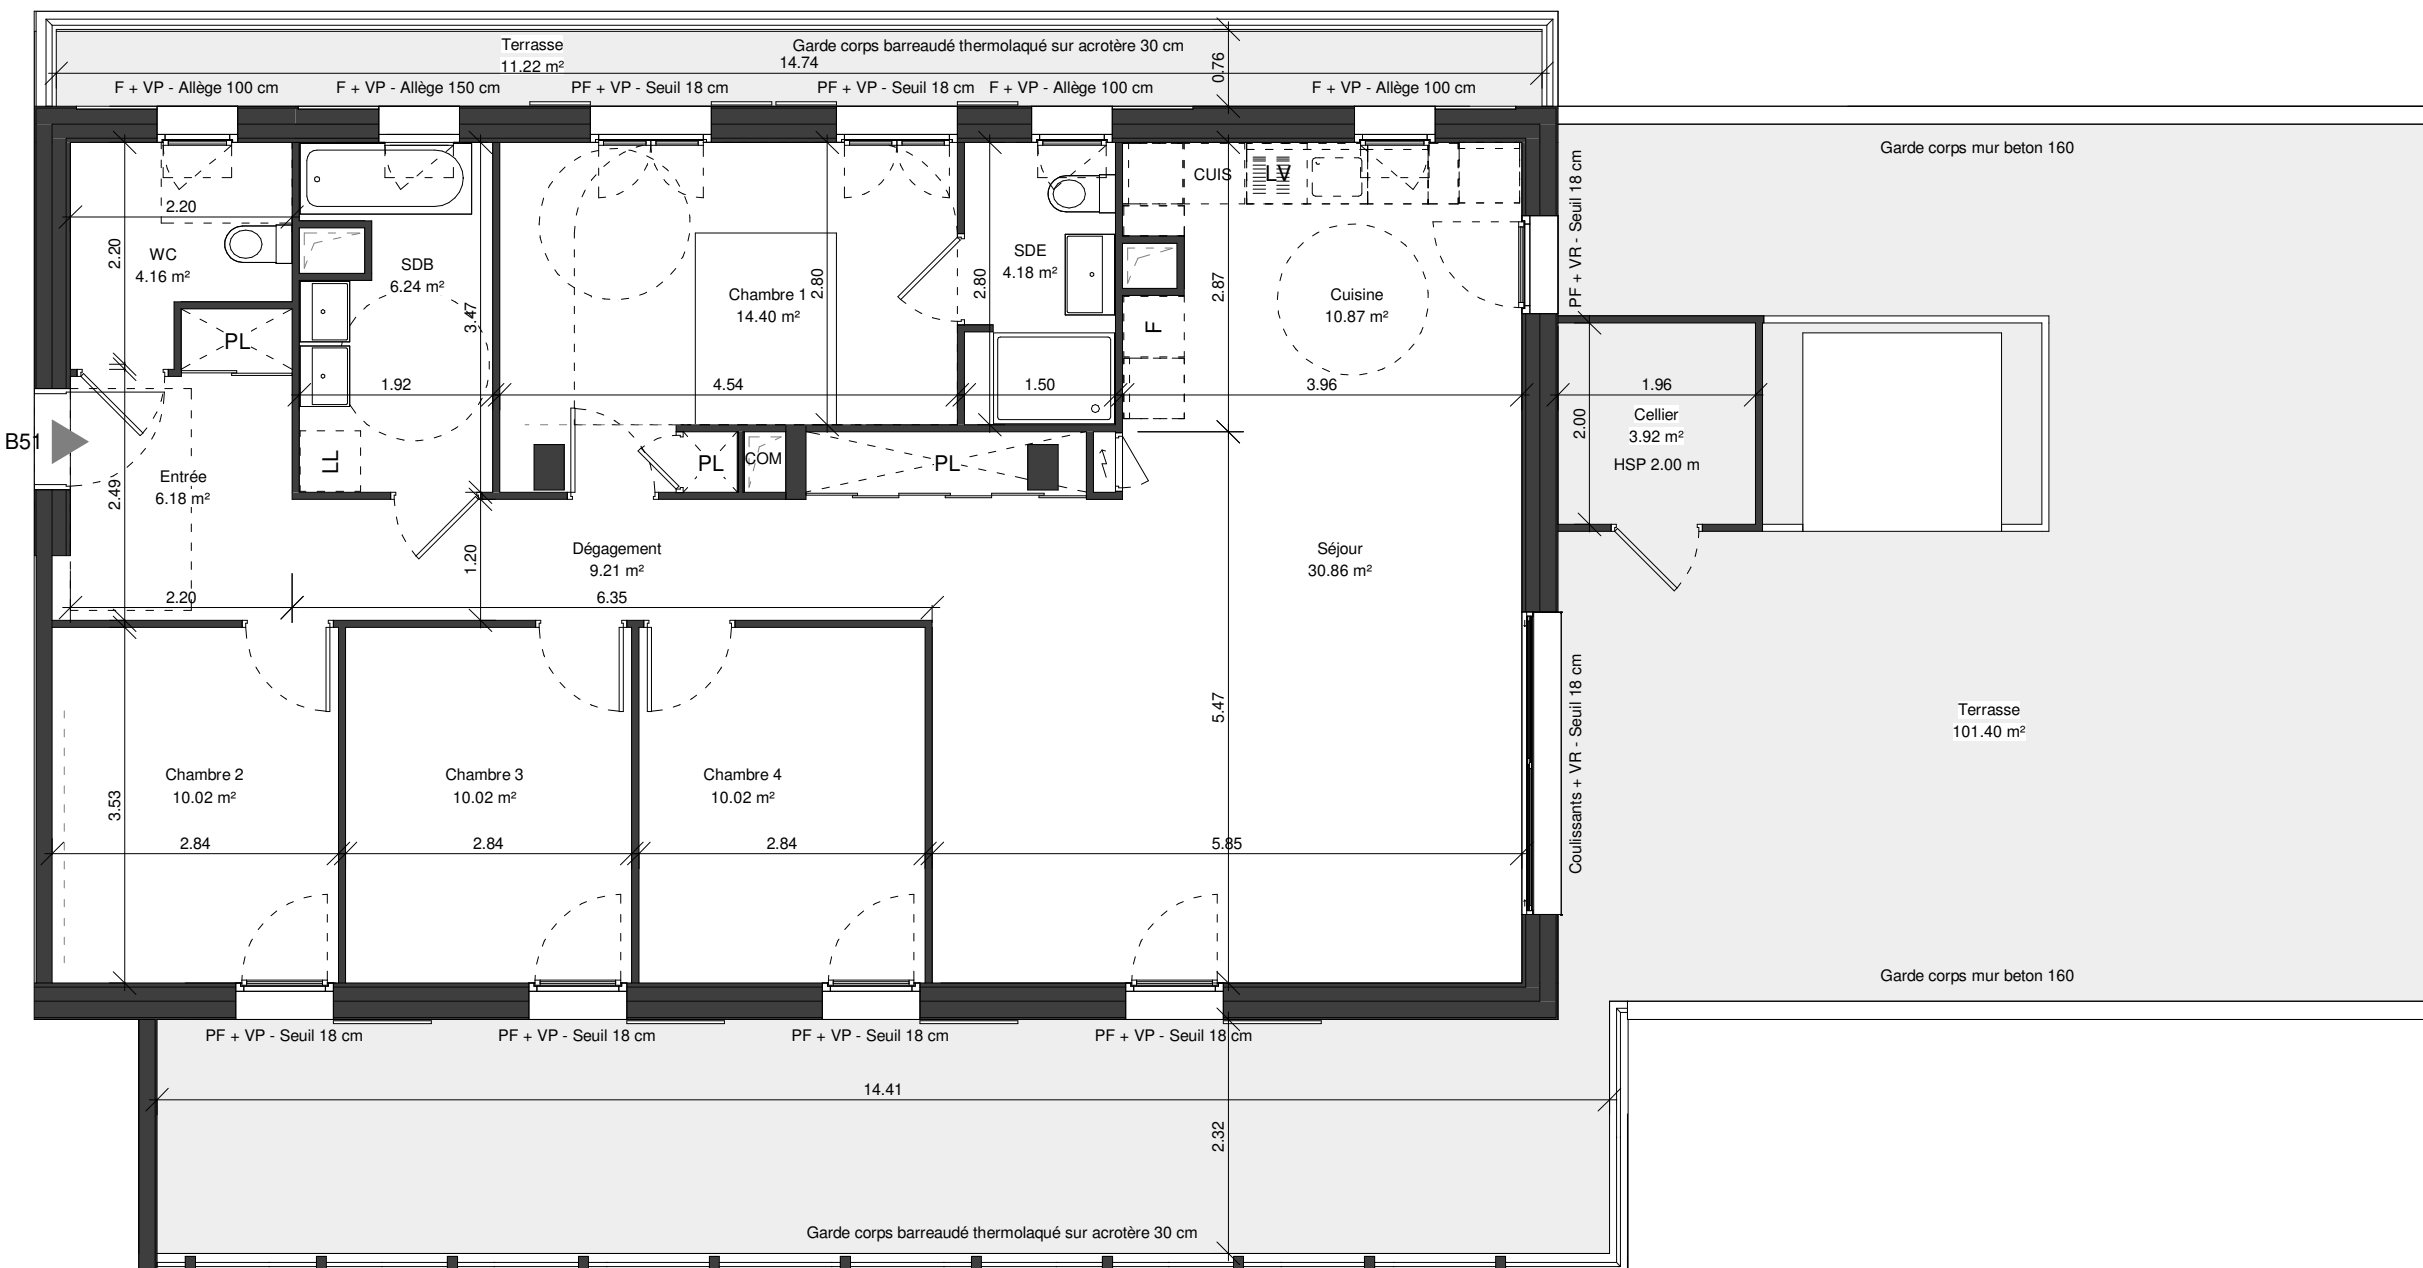

SCCV ENVY VALLON REGNY



Construire l'avenir ensemble®



Groupe François Fonderville®

ANMA

9 cour des Petites Ecuries
75010 PARIS

ZAC Vallon Régny - Ilot BE4

Traverse Régny
13009 MARSEILLE

Bat	Niveau	APT n°	Type
B	R+5	B51	T5


Désignation	Surface
Séjour	30.86 m²
Chambre 1	14.40 m²
Cuisine	10.87 m²
Chambre 4	10.02 m²
Chambre 3	10.02 m²
Chambre 2	10.02 m²
Dégagement	9.21 m²
SDB	6.24 m²
Entrée	6.18 m²
SDE	4.18 m²
WC	4.16 m²
SHAB TOTAL	116.16 m²
Terasse	101.40 m²
Terasse	11.22 m²
Cellier	3.92 m²
S. ANNEXES TOTAL	116.54 m²

ENVY

Légende

HSP: Hauteur sous plafond	VP: Volets persiennes	F: Fenêtre
Faux-plafond / soffite	LV: Lave vaisselle	
Placard	F: Réfrigérateur	
Tableau électrique	LL: Lave Linge	
Plaque de cuisson	VR: Volet roulant	
Gain Technique	PF: Porte fenêtre	

Plan de repérage

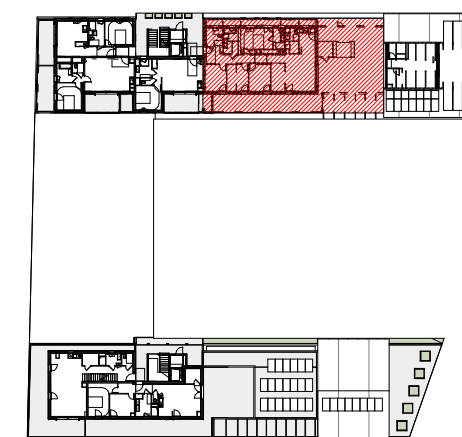

NOTA :

Des modifications sont susceptibles d'être apportées à ce plan en fonction des nécessités techniques ou réglementaires lors de la réalisation.
 Les surfaces indiquées sont approximatives conformément à l'article R261-25 du CCH.
 Les retombées, soffites, faux-plafonds, trappes de visite, gaines, canalisations, radiateurs, l'emplacement des équipements et implantations électriques, ainsi que la hauteur sous plafond, la hauteur des seuils et allèges sont figurés à titre indicatif.
 La hauteur des seuils correspond à la différence de niveau entre les sols finis intérieurs et extérieurs et ne tient pas compte de l'obstacle à enjamber.
 Les plantations éventuelles ne sont pas contractuelles.
 L'équipement électroménager et mobilier éventuellement indiqué sur plan n'est pas fourni (hormis meuble de salle de bain / salle d'eau et kitchenette)

nf-habitat.fr

DATE : 06/07/2021

INDICE : 0