


0 1/2m 1m 2m 3m

1/50 ième

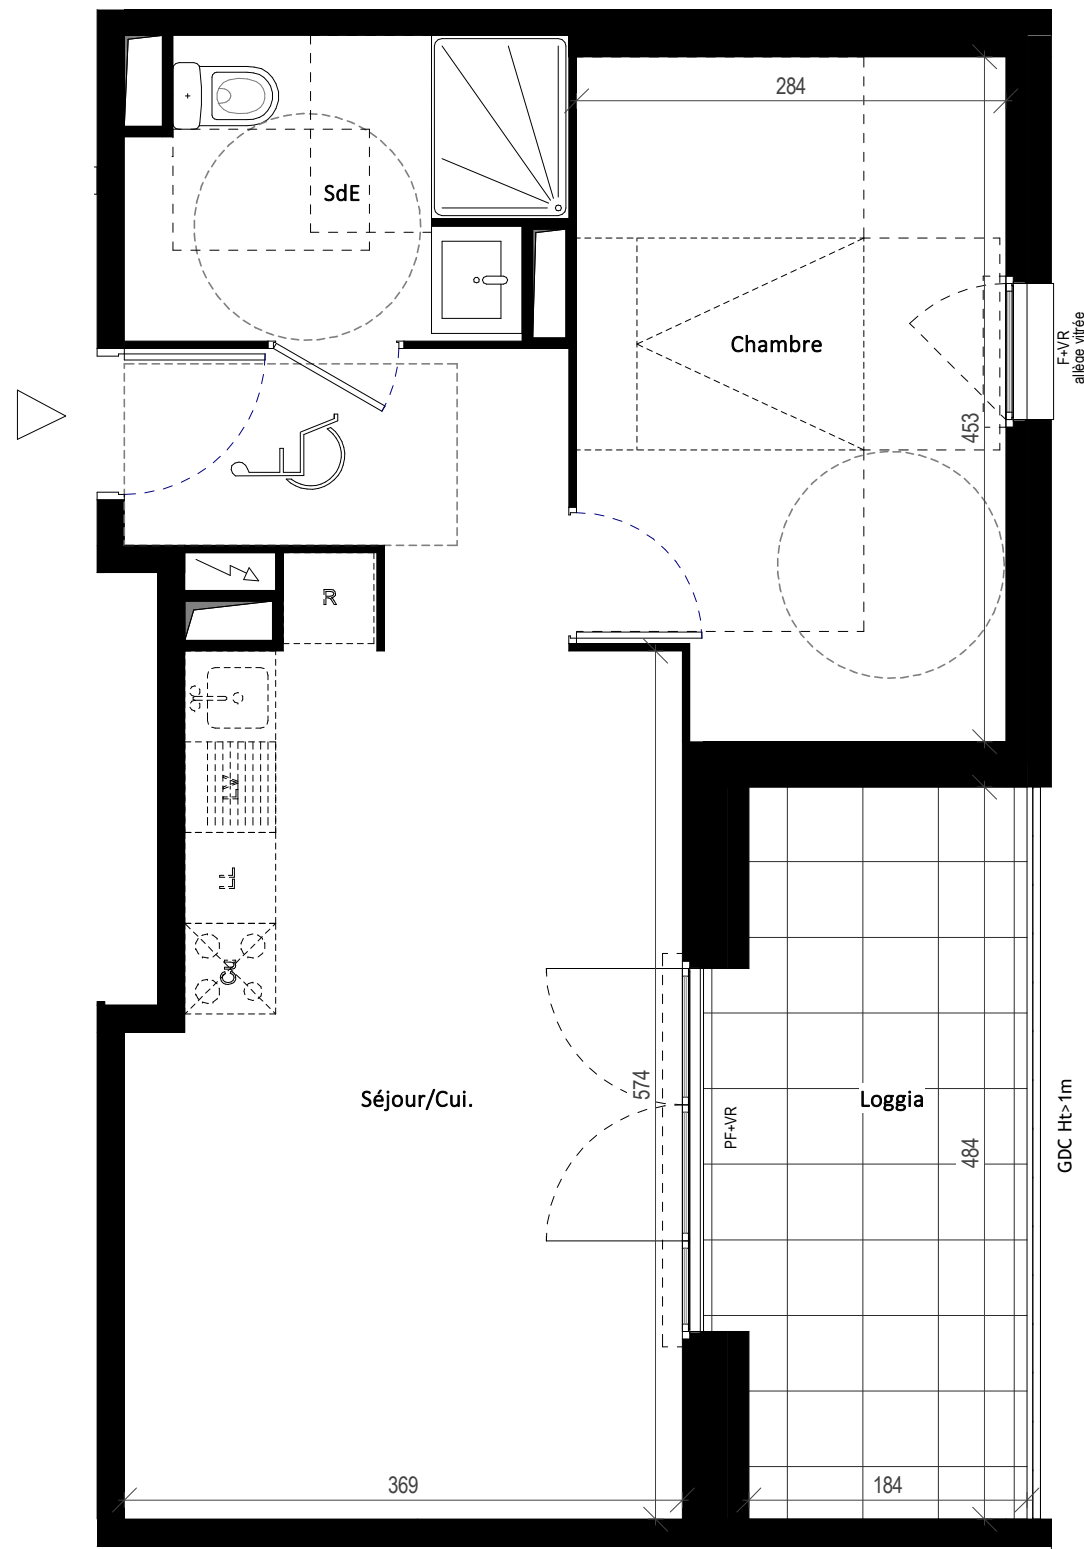


Indiis
RESIDENCE
ZAC RÉPUBLIQUE - LOT E3 - Montpellier

PITCH PROMOTION
Construire l'avenir ensemble®

G23

lpa
BPA ARCHITECTURE

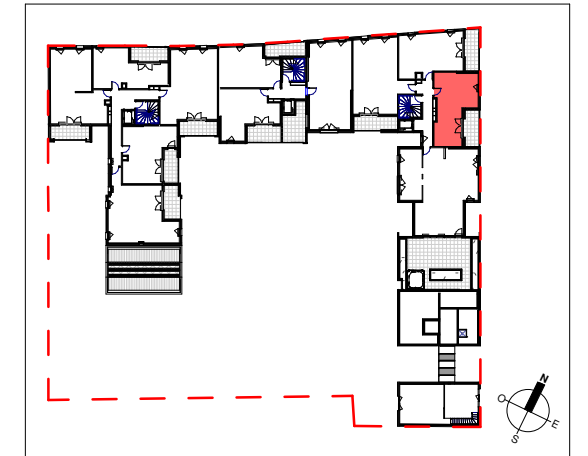

Bâtiment C
C503

Appartement T2

Niveau R+5

Séjour/Cui.	25.3 m ²
Chambre	12.4 m ²
SdE	5.5 m ²
SURFACE HABITABLE	43.2 m²

Loggia	8.9 m ²
	8.9 m²

Légende

Entrée	F Fenêtre
Tableau électrique	PF Porte fenêtre
LL Emplacement lave-linge	OB Oscillo-battant
LV Emplacement lave-vaisselle	PC Porte coulissante
R Emplacement réfrigérateur	FC Fenêtre coulissante
CU Emplacement cuisson	VR Volet roulant
PL Placard	SO Store occultant
Soffite / Faux-plafond	GDC Garde-corps
Masquette	Cloison démontable
Gaine	Lit non fourni

Nota:

Des modifications sont susceptibles d'être apportées à ce plan en fonction des nécessités techniques ou réglementaires lors de la réalisation.
Les surfaces indiqués sont approximatives conformément à l'article R261-25 du CCH.
Les retombées, soffites, faux-plafonds, trappes de visites, gaines, canalisations, convecteurs, l'emplacement des équipement électriques, ainsi que la hauteur sous plafond et la hauteur des seuils et allèges sont figurés à titre indicatif.
La hauteur des seuils correspond à la différence de niveau entre les sols finis intérieurs et extérieurs et ne tient pas compte de l'obstacle à enjamber.
Les plantations éventuelles ne sont pas contractuelles. L'équipement électroménager et mobilier éventuellement indiqué sur plan n'est pas fourni (hormis meuble de salle de bain/d'eau et kitchenette).

Indice: 3

Format: A3

Date: 16/07/2020