


0 1/2m 1m 2m 3m

1/50 ième

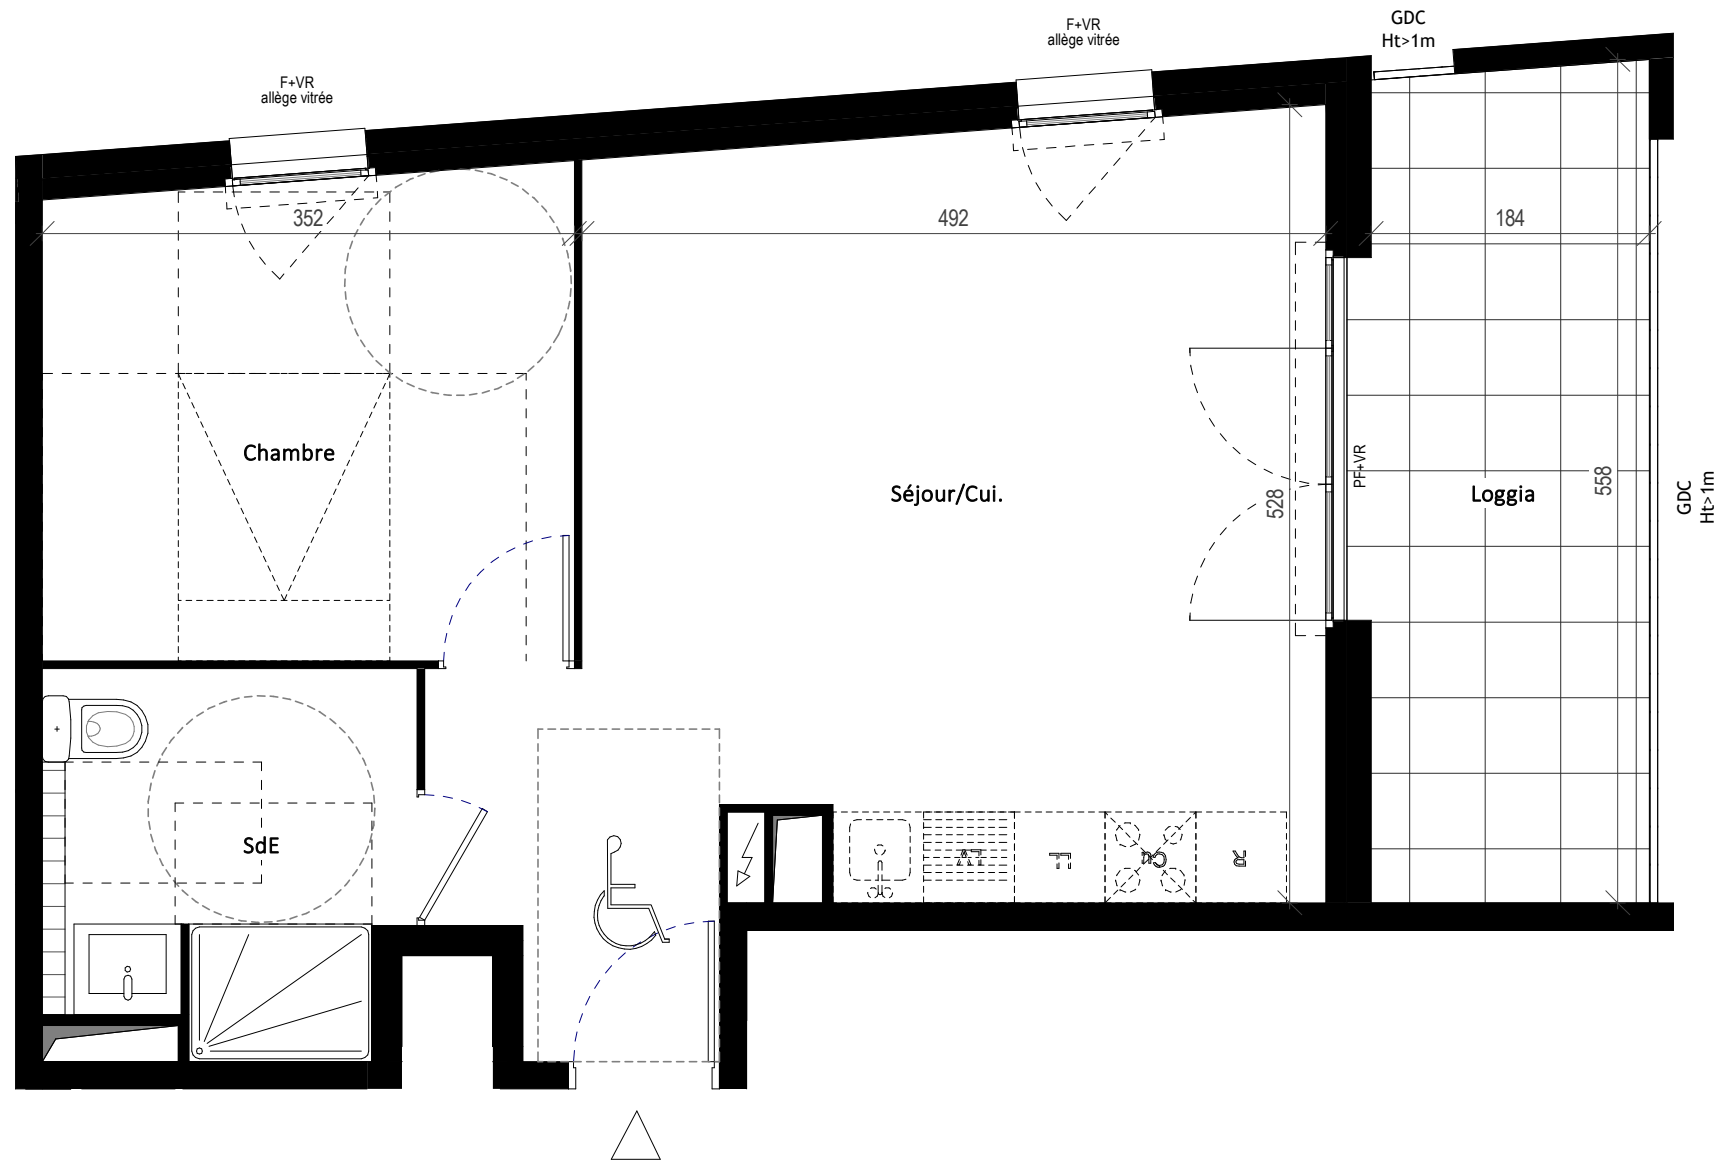


Indiis
RESIDENCE
ZAC RÉPUBLIQUE - LOT E3 - Montpellier

PITCH PROMOTION
Construire l'avenir ensemble®

G23

lpa
BPA ARCHITECTURE

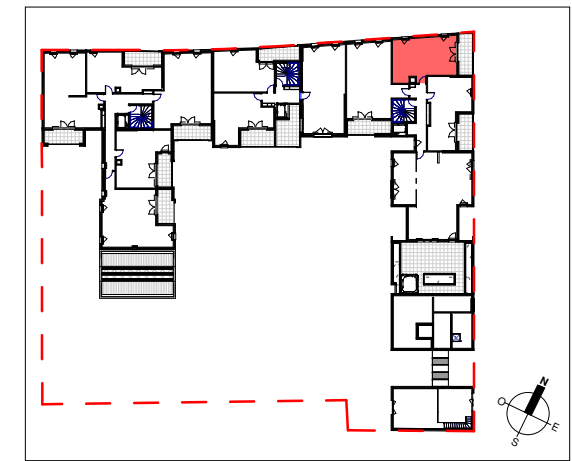

Bâtiment C
C502

Appartement T2 Niveau R+5

Séjour/Cui.	27.7 m ²
Chambre	11.2 m ²
SdE	5.8 m ²
SURFACE HABITABLE	44.7 m²
Loggia	10.1 m ²
	10.1 m²

Légende

▶ Entrée	F Fenêtre
⚡ Tableau électrique	PF Porte fenêtre
LL Emplacement lave-linge	OB Oscillo-battant
LV Emplacement lave-vaisselle	PC Porte coulissante
R Emplacement réfrigérateur	FC Fenêtre coulissante
CU Emplacement cuisson	VR Volet roulant
PL Placard	SO Store occultant
▨ Soffite / Faux-plafond	GDC Garde-corps
▤ Masquette	□ Cloison démontable
▭ Gaine	⊠ Lit non fourni

Nota:
Des modifications sont susceptibles d'être apportées à ce plan en fonction des nécessités techniques ou réglementaires lors de la réalisation.
Les surfaces indiqués sont approximatifs conformément à l'article R261-25 du CCH.
Les retombées, soffites, faux-plafonds, trappes de visites, gaines, canalisations, convecteurs, l'emplacement des équipement électriques, ainsi que la hauteur sous plafond et la hauteur des seuils et allèges sont figurés à titre indicatif.
La hauteur des seuils correspond à la différence de niveau entre les sols finis intérieurs et extérieurs et ne tient pas compte de l'obstacle à enjamber.
Les plantations éventuelles ne sont pas contractuelles. L'équipement électroménager et mobilier éventuellement indiqué sur plan n'est pas fourni (hormis meuble de salle de bain/d'eau et kitchenette).

Indice: 3 Format: A3 Date: 16/07/2020