


0 1/2m 1m 2m 3m

1/50 ième

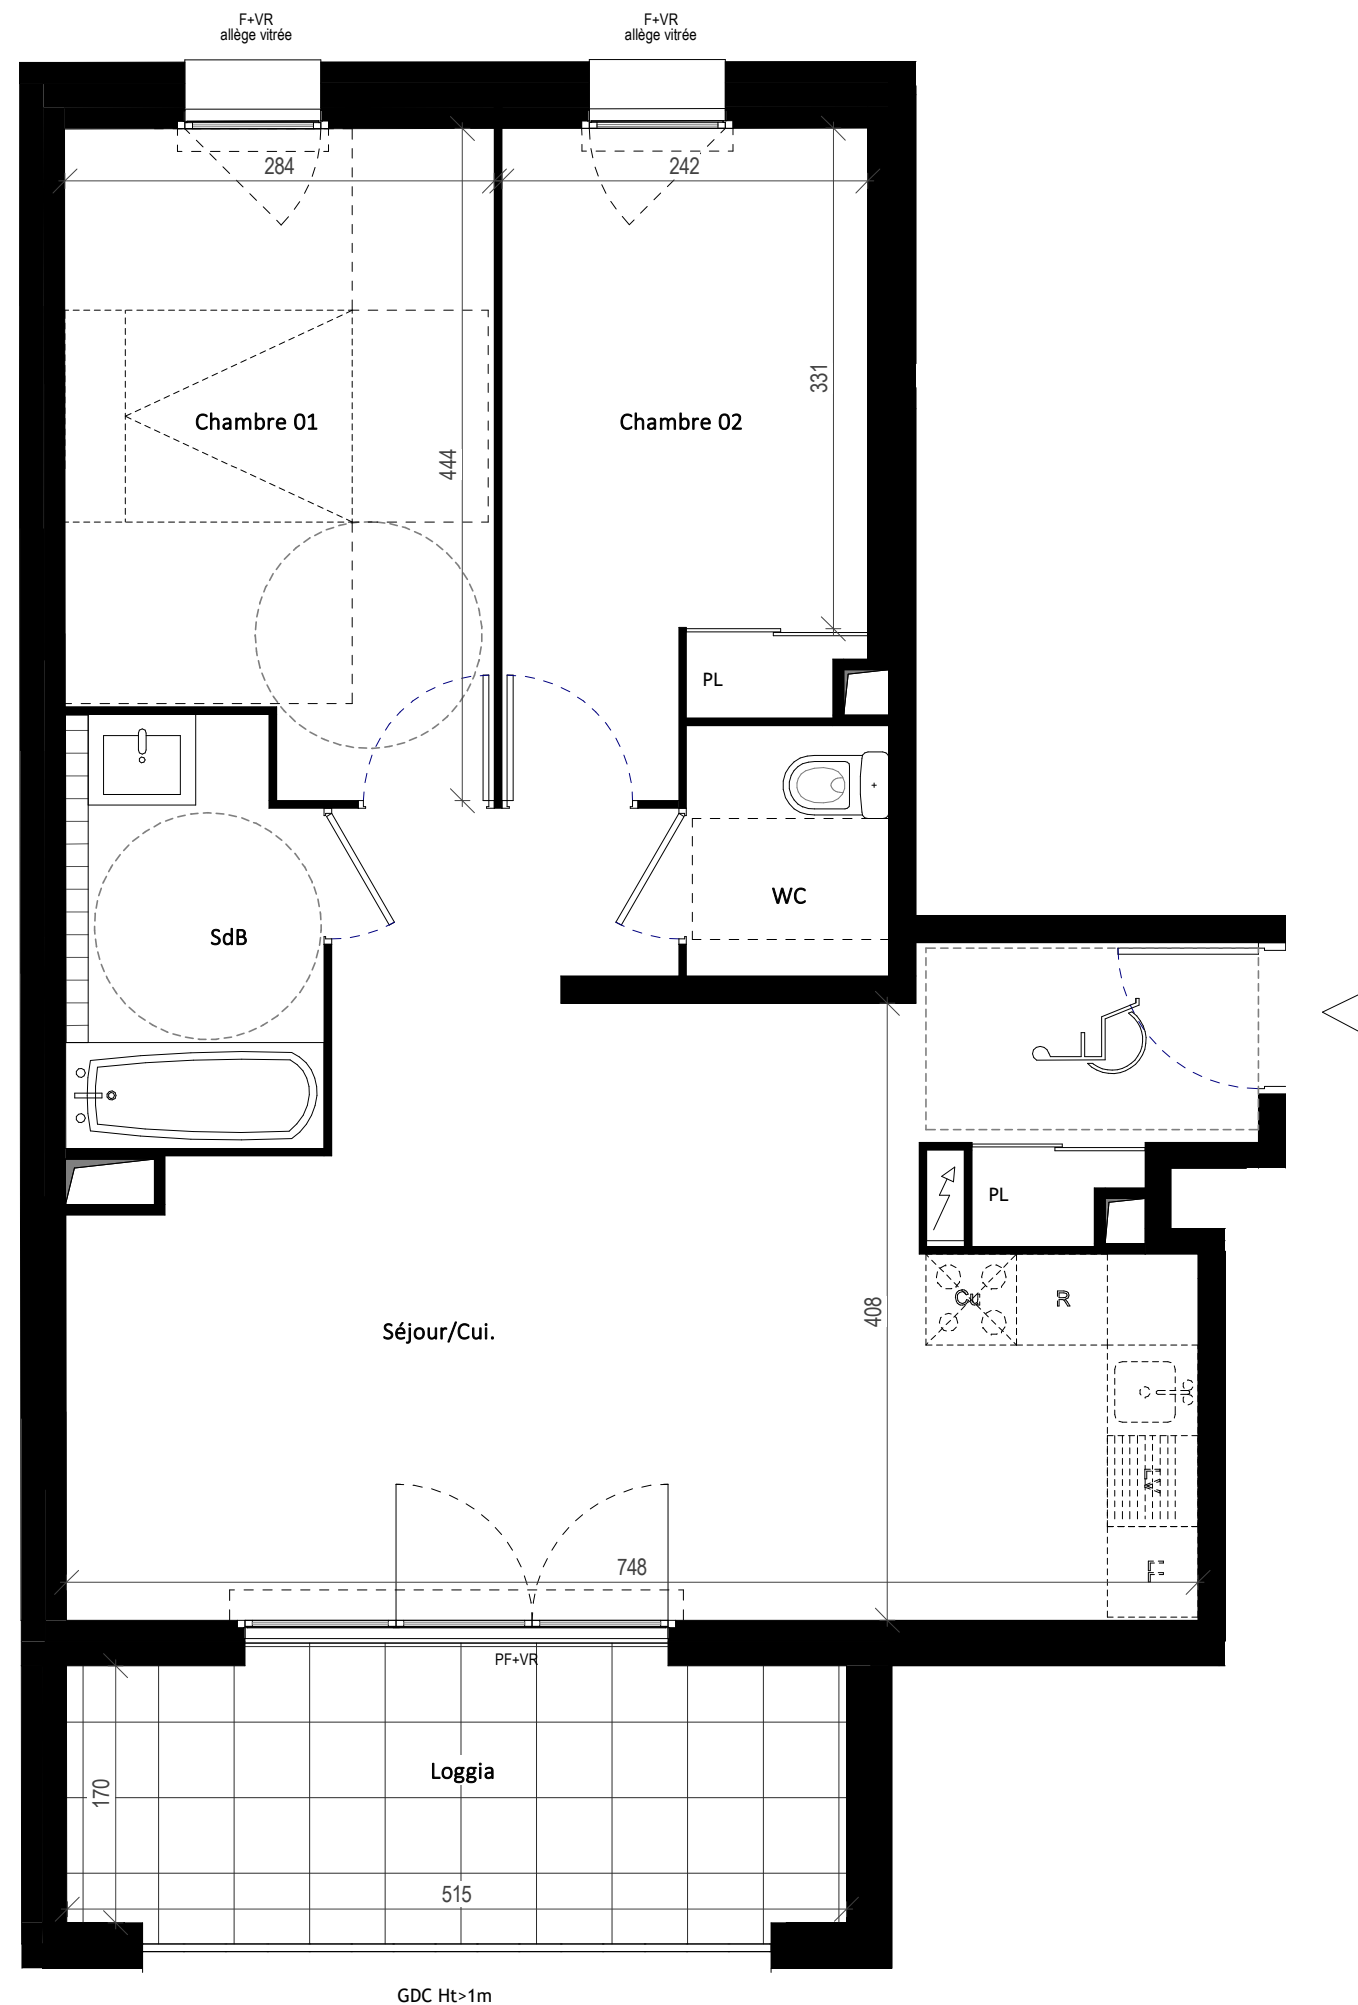

Nota:

Des modifications sont susceptibles d'être apportées à ce plan en fonction des nécessités techniques ou réglementaires lors de la réalisation.
 Les surfaces indiqués sont approximatives conformément à l'article R261-25 du CCH.
 Les retombées, soffites, faux-plafonds, trappes de visites, gaines, canalisations, convecteurs, l'emplacement des équipement électriques, ainsi que la hauteur sous plafond et la hauteur des seuils et allèges sont figurés à titre indicatif.
 La hauteur des seuils correspond à la différence de niveau entre les sols finis intérieurs et extérieurs et ne tient pas compte de l'obstacle à enjamber.
 Les plantations éventuelles ne sont pas contractuelles. L'équipement électroménager et mobilier éventuellement indiqué sur plan n'est pas fourni (hormis meuble de salle de bain/d'eau et kitchenette).


Indiüs
RESIDENCE

ZAC RÉPUBLIQUE - LOT E3 - Montpellier

PITCH
PROMOTION
Construire l'avenir ensemble®

G23

lpa
BPA ARCHITECTURE

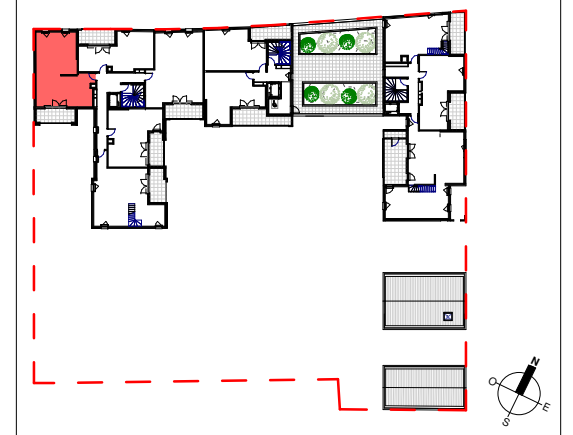

Bâtiment A
A603

Appartement T3

Niveau R+6

Séjour/Cui.	31.9 m ²
Chambre 01	11.8 m ²
Chambre 02	10.0 m ²
SdB	4.7 m ²
WC	2.2 m ²
	60.6 m²

SURFACE HABITABLE

Loggia	9.4 m ²
	9.4 m²

Légende

Entrée	F Fenêtre
Tableau électrique	PF Porte fenêtre
LL Emplacement lave-linge	OB Oscillo-battant
LV Emplacement lave-vaisselle	PC Porte coulissante
R Emplacement réfrigérateur	FC Fenêtre coulissante
CU Emplacement cuisson	VR Volet roulant
PL Placard	SO Store occultant
Soffite / Faux-plafond	GDC Garde-corps
Masquette	Cloison démontable
Gaine	Lit non fourni

Indice: 3

Format: A3

Date: 16/07/2020