


0 1/2m 1m 2m 3m

1/50 ième

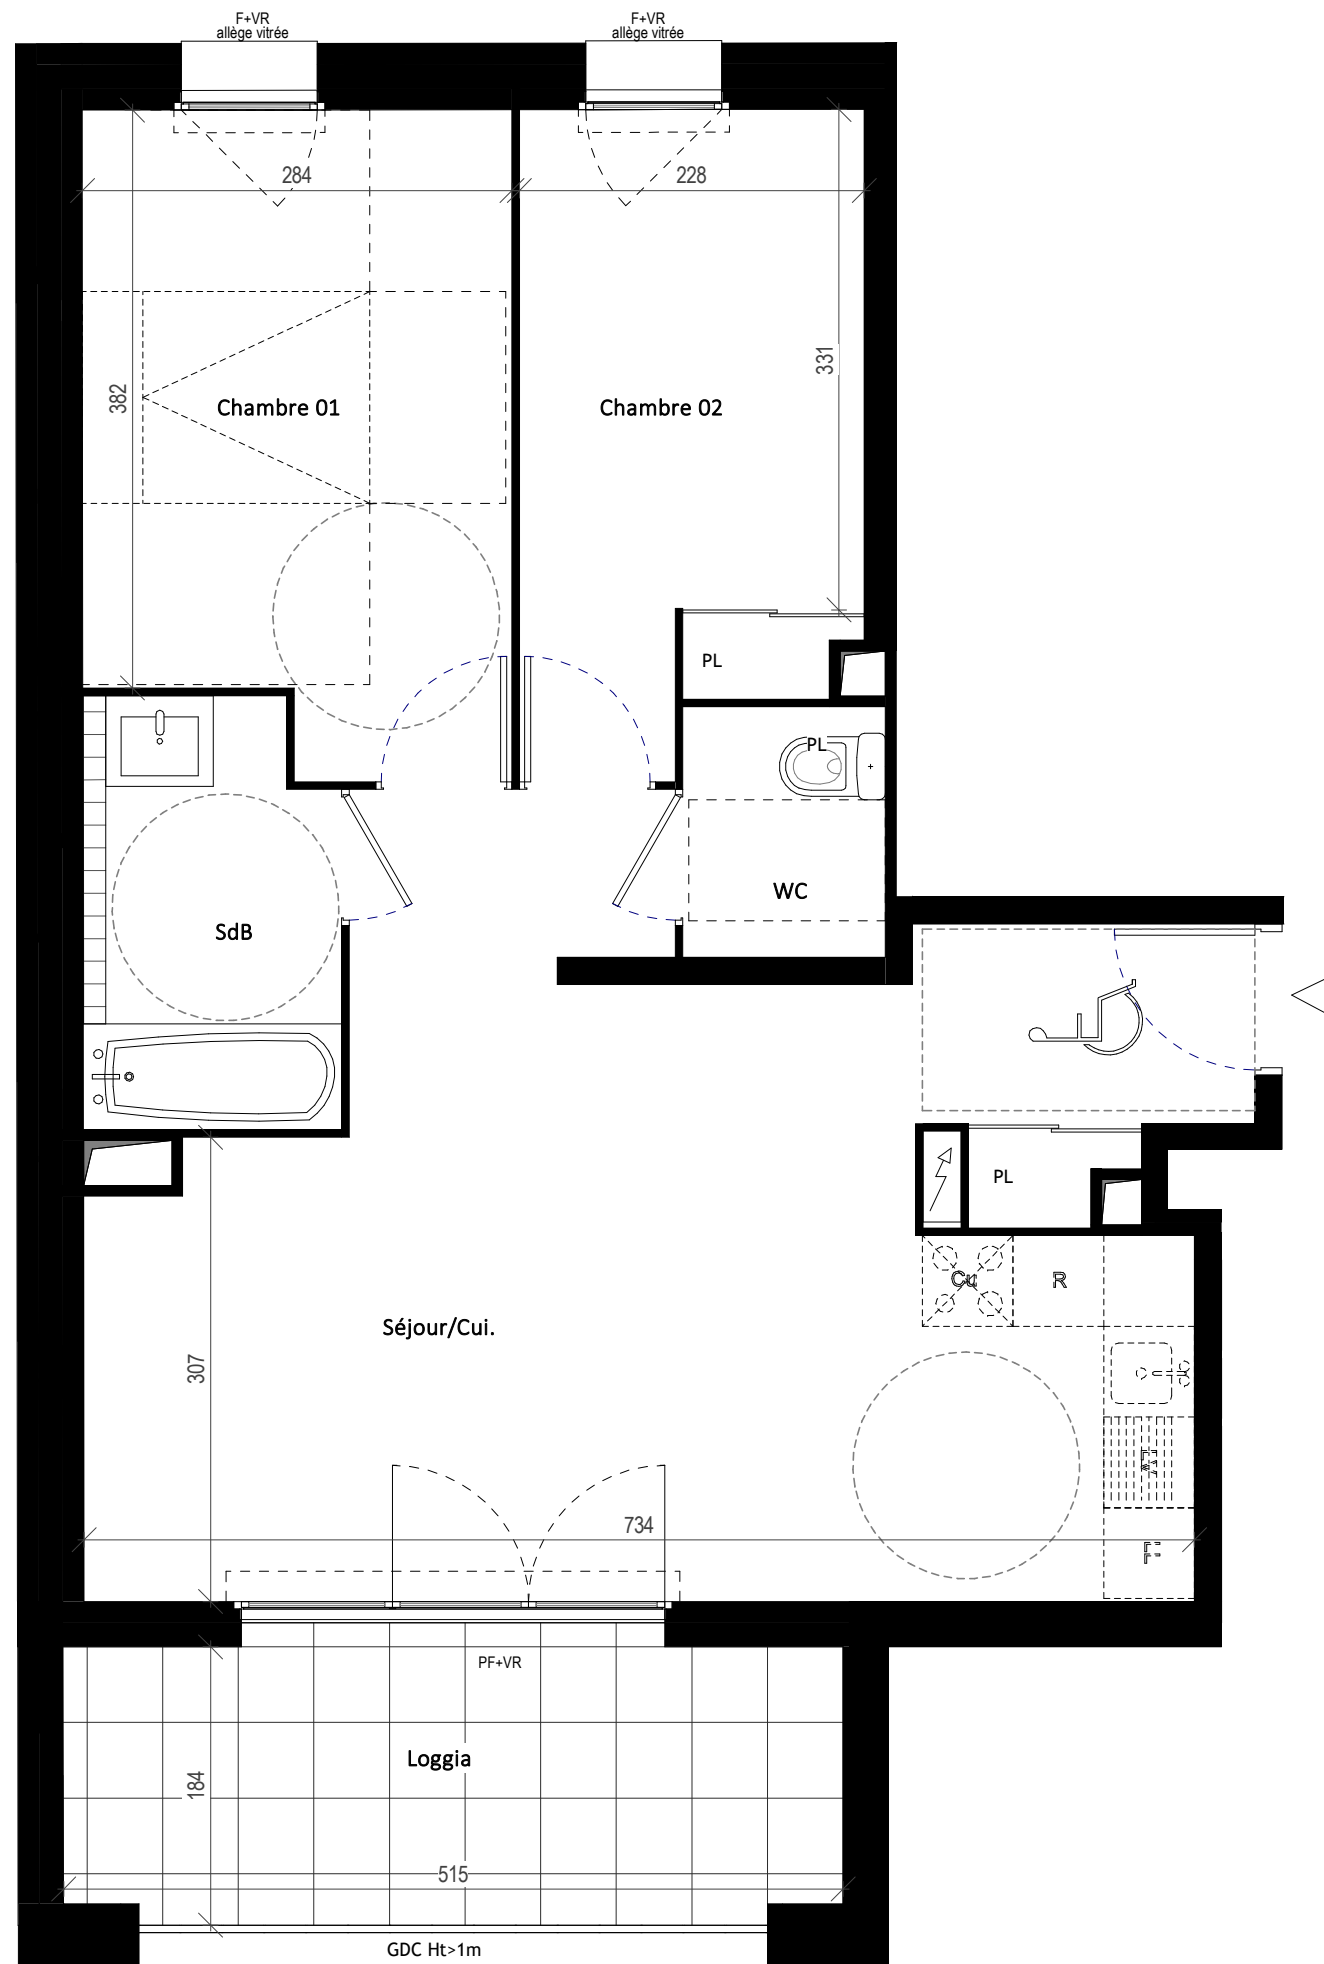


Nota:

Des modifications sont susceptibles d'être apportées à ce plan en fonction des nécessités techniques ou réglementaires lors de la réalisation.
 Les surfaces indiqués sont approximatives conformément à l'article R261-25 du CCH.
 Les retombées, soffites, faux-plafonds, trappes de visites, gaines, canalisations, convecteurs, l'emplacement des équipement électriques, ainsi que la hauteur sous plafond et la hauteur des seuils et allèges sont figurés à titre indicatif.
 La hauteur des seuils correspond à la différence de niveau entre les sols finis intérieurs et extérieurs et ne tient pas compte de l'obstacle à enjamber.
 Les plantations éventuelles ne sont pas contractuelles. L'équipement électroménager et mobilier éventuellement indiqué sur plan n'est pas fourni (hormis meuble de salle de bain/d'eau et kitchenette).

Indiüs
RESIDENCE

ZAC RÉPUBLIQUE - LOT E3 - Montpellier

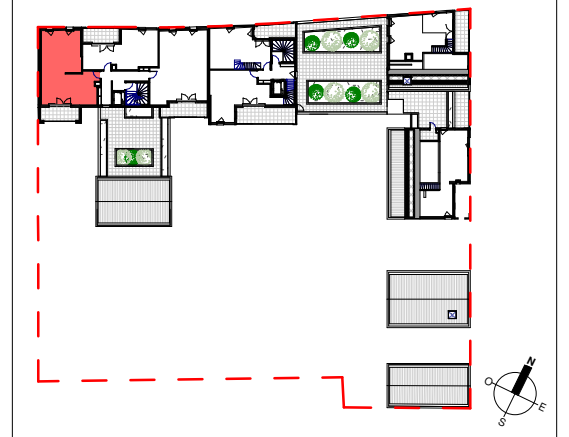

Bâtiment A
A701

Appartement T3

Niveau R+7

Séjour/Cui.	31.2 m ²
Chambre 01	11.8 m ²
Chambre 02	9.3 m ²
SdB	4.7 m ²
WC	2.2 m ²
SURFACE HABITABLE	59.2 m²

Loggia	9.4 m ²
	9.4 m²

Légende

	Entrée	F Fenêtre
	Tableau électrique	PF Porte fenêtre
	LL Emplacement lave-linge	OB Oscillo-battant
	LV Emplacement lave-vaisselle	PC Porte coulissante
	R Emplacement réfrigérateur	FC Fenêtre coulissante
	Cu Emplacement cuisson	VR Volet roulant
	PL Placard	SO Store occultant
	Soffite / Faux-plafond	GDC Garde-corps
	Masquette	CF Cloison démontable
	Gaine	Lit non fourni

Indice: 3

Format: A3

Date: 16/07/2020