


0 1/2m 1m 2m 3m

1/50 ième

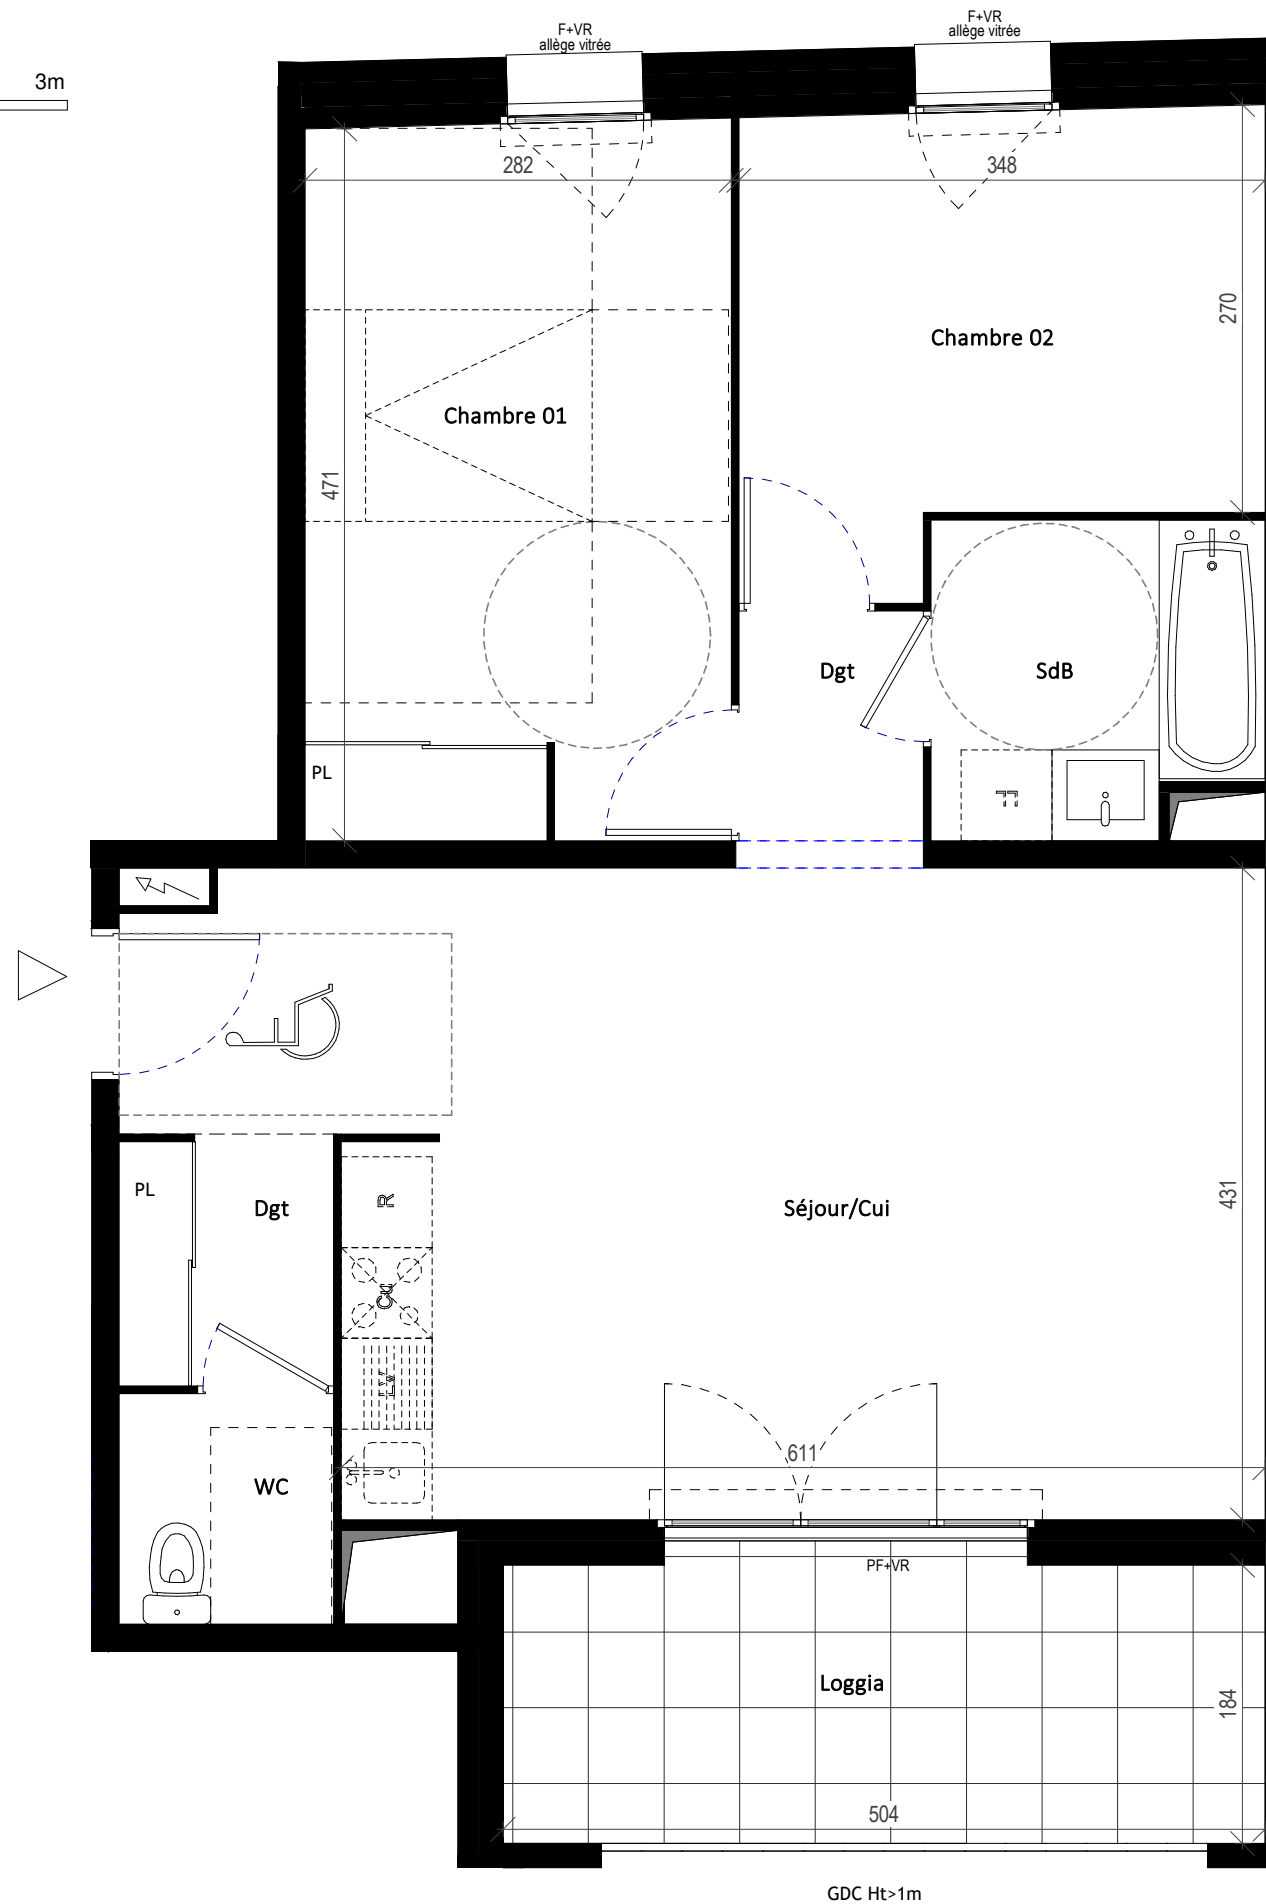

Nota:

Des modifications sont susceptibles d'être apportées à ce plan en fonction des nécessités techniques ou réglementaires lors de la réalisation.  
 Les surfaces indiqués sont approximatives conformément à l'article R261-25 du CCH.  
 Les retombées, soffites, faux-plafonds, trappes de visites, gaines, canalisations, convecteurs, l'emplacement des équipement électriques, ainsi que la hauteur sous plafond et la hauteur des seuils et allèges sont figurés à titre indicatif.  
 La hauteur des seuils correspond à la différence de niveau entre les sols finis intérieurs et extérieurs et ne tient pas compte de l'obstacle à enjamber.  
 Les plantations éventuelles ne sont pas contractuelles. L'équipement électroménager et mobilier éventuellement indiqué sur plan n'est pas fourni (hormis meuble de salle de bain/d'eau et kitchenette).


**Indiüs**  
RESIDENCE

ZAC RÉPUBLIQUE - LOT E3 - Montpellier

**PITCH**  
PROMOTION  
Construire l'avenir ensemble®

**G23**

**lpa**  
BPA ARCHITECTURE

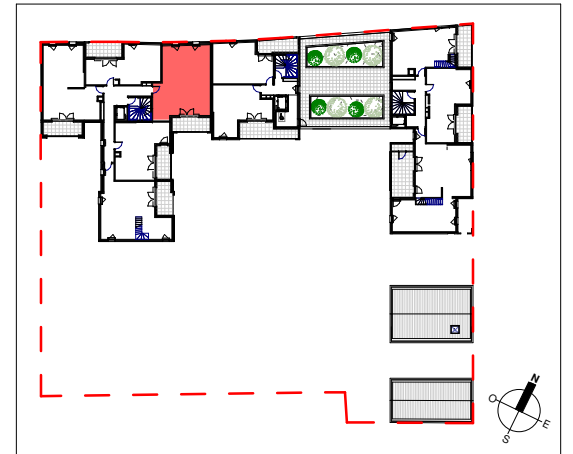

Bâtiment A  
**A605**

Appartement T3

Niveau R+6

|                          |                           |
|--------------------------|---------------------------|
| Séjour/Cui               | 28.7 m <sup>2</sup>       |
| Chambre 01               | 13.3 m <sup>2</sup>       |
| Chambre 02               | 10.0 m <sup>2</sup>       |
| SdB                      | 4.4 m <sup>2</sup>        |
| Dgt                      | 2.3 m <sup>2</sup>        |
| WC                       | 2.2 m <sup>2</sup>        |
| Dgt                      | 1.9 m <sup>2</sup>        |
| <b>SURFACE HABITABLE</b> | <b>62.8 m<sup>2</sup></b> |

|        |                          |
|--------|--------------------------|
| Loggia | 9.3 m <sup>2</sup>       |
|        | <b>9.3 m<sup>2</sup></b> |

Légende

|                               |                        |
|-------------------------------|------------------------|
| Entrée                        | F Fenêtre              |
| Tableau électrique            | PF Porte fenêtre       |
| LL Emplacement lave-linge     | OB Oscillo-battant     |
| LV Emplacement lave-vaisselle | PC Porte coulissante   |
| R Emplacement réfrigérateur   | FC Fenêtre coulissante |
| CU Emplacement cuisson        | VR Volet roulant       |
| PL Placard                    | SO Store occultant     |
| Soffite / Faux-plafond        | GDC Garde-corps        |
| Masquette                     | Cloison démontable     |
| Gaine                         | Lit non fourni         |

Indice: 3

Format: A3

Date: 16/07/2020