


0 1m 2m 5m  
1/75 eme

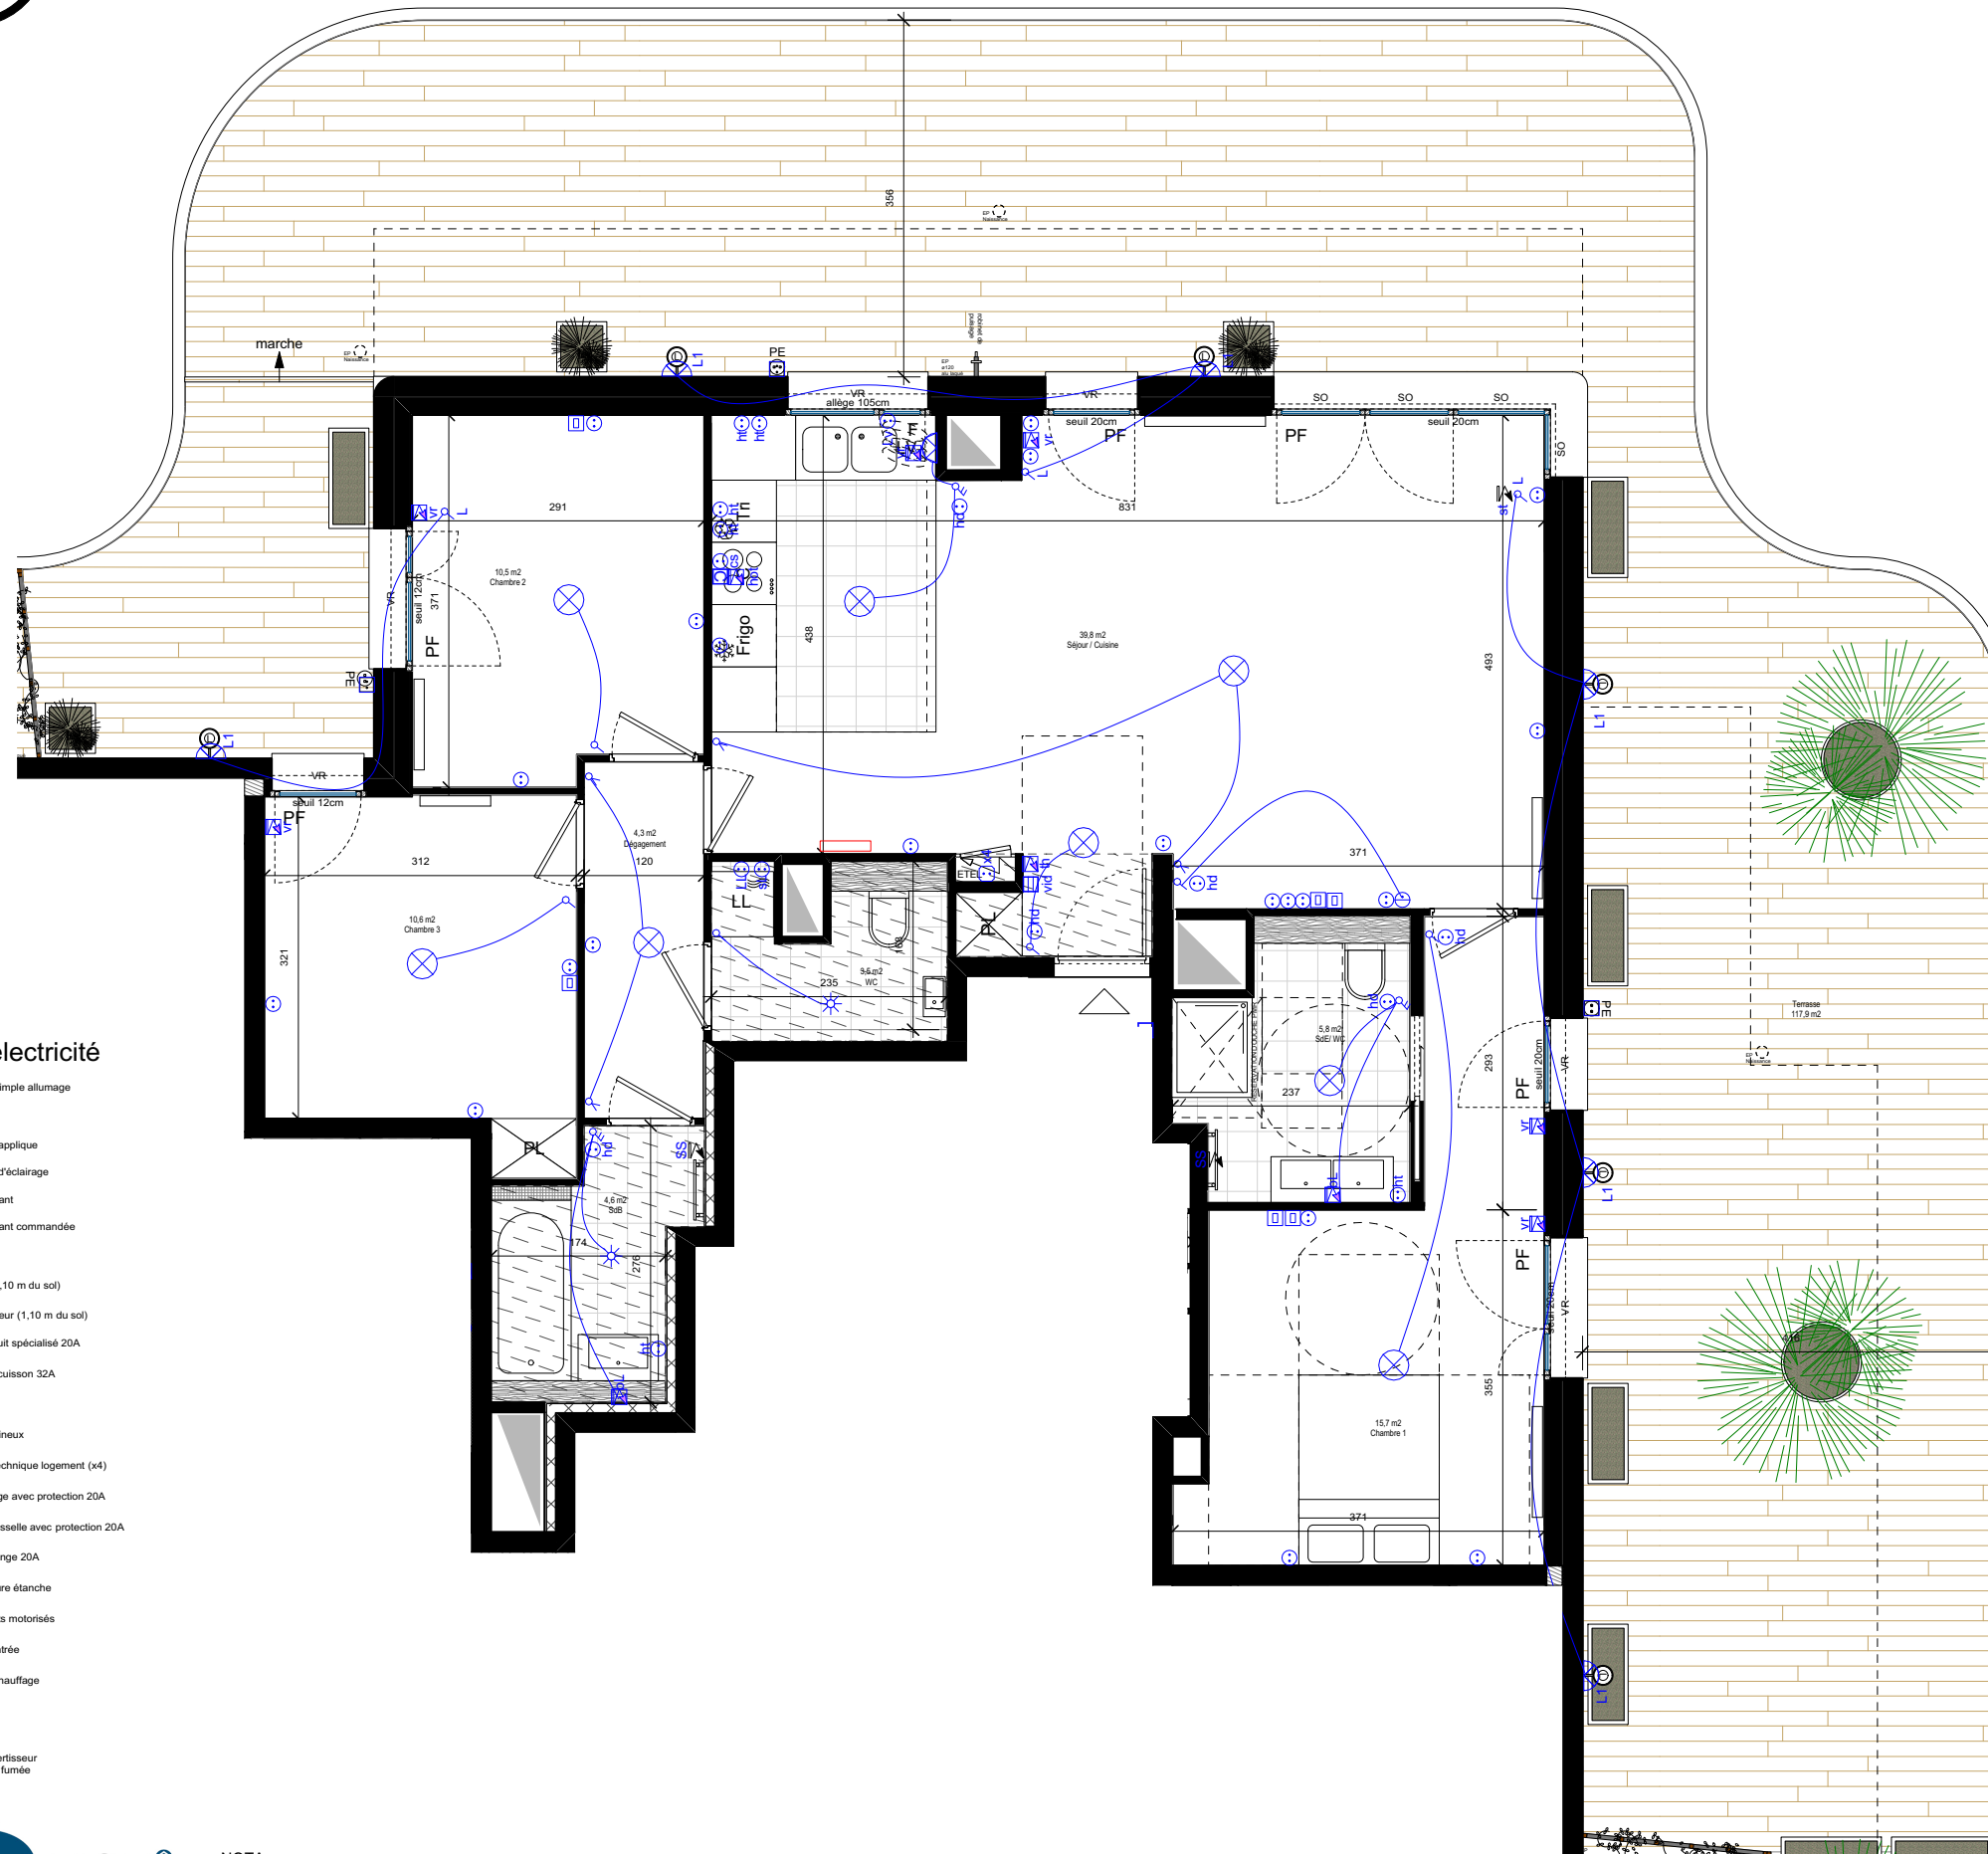

### Légende électricité

- Interrupteur simple allumage
- Spot
- Eclairage en applique
- Point central d'éclairage
- Prise de courant
- Prise de courant commandée
- Prise RJ 45
- Prise PMR (1,10 m du sol)
- Prise en hauteur (1,10 m du sol)
- Prise sur circuit spécialisé 20A
- Alimentation cuisson 32A
- Prise hotte
- Bandeau lumineux
- Prise gaine technique logement (x4)
- Prise lave-linge avec protection 20A
- Prise lave-vaisselle avec protection 20A
- Prise sèche-linge 20A
- Prise extérieure étanche
- Volets roulants motorisés
- Sonnette d'entrée
- Thermostat chauffage
- Videophone
- Détecteur avertisseur autonome de fumée

NOTA:

Des modifications sont susceptibles d'être apportées à ce plan en fonction des nécessités techniques ou réglementaires lors de la réalisation.

Les surfaces indiquées sont approximatives conformément à l'article R261-25 du CCH.

Les retombées, soffites, faux-plafonds, trappes de visite, gaines, canalisations, radiateurs, l'emplacement des équipements et implantations électriques, ainsi que la hauteur sous plafond, la hauteur des seuils et allèges sont figurés à titre indicatif.

La hauteur des seuils correspond à la différence de niveau entre les sols finis intérieurs et extérieurs et ne tient pas compte de l'obstacle à enjamber.

Les plantations éventuelles ne sont pas contractuelles. L'équipement électroménager et mobilier éventuellement indiqué sur plan n'est pas fourni ( hormis meuble de salle de bain / salle d'eau et kitchenette )




# HIGH GARDEN

ÉCOQUARTIER DE L'ARSENAL | RUEIL-MALMAISON



### Localisation

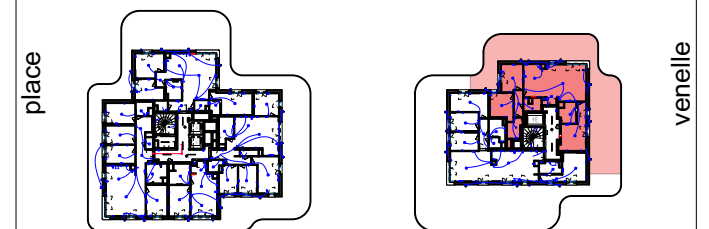

voie nouvelle 1

Bâtiment B1

Appartement 4 pièces - 7e étage - 701

Séjour - Cuisine	39,8 m <sup>2</sup>
Chambre 1	15,7 m <sup>2</sup>
Chambre 2	10,5 m <sup>2</sup>
Chambre 3	10,6 m <sup>2</sup>
SdE/ WC	5,8 m <sup>2</sup>
SdB	4,6 m <sup>2</sup>
WC	3,5 m <sup>2</sup>
Dégagement	4,3 m <sup>2</sup>
<b>SURFACE TOTALE HABITABLE</b>	<b>95,3 m<sup>2</sup></b>
Balcon	117,9 m <sup>2</sup>
<b>SURFACE TOTALE ANNEXE(S)</b>	<b>117,9 m<sup>2</sup></b>

### Légende appartement

Radiateur	Espace tableau électrique	Porte-fenêtre
Emplacement lave-vaisselle	Emplacement réfrigérateur	Volet roulant
Emplacement lave-linge	Emplacement cuisson	Store occultant
Emplacement réfrigérateur	Emplacement tri des déchets	Soffite et faux-plafonds
Emplacement cuisson	Gaine technique	Robinet de puisage
Emplacement tri des déchets	Sèche serviette	Luminaire extérieur
Sèche serviette	Placard	Bac jardinière 50x50
Placard	Fenêtre	Bac jardinière 40x100

Indice: Série Notaire

Date: 22 Avril 2021