




4 Avenue Henri Barbusse
ANNEMASSE 74100

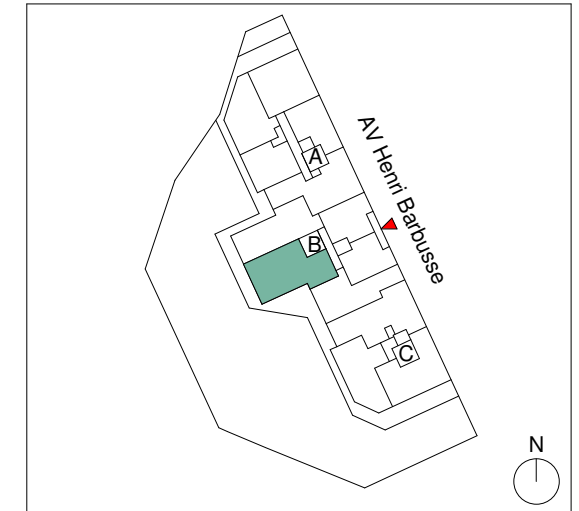

B45

T4 - 4eme ETAGE

SEJOUR/CUISINE	26.07 m ²
DEGAGEMENT	12.46 m ²
CHAMBRE 1	11.45 m ²
CHAMBRE 2	9.12 m ²
CHAMBRE 3	9.06 m ²
SDB	5.43 m ²
SDE	2.52 m ²
WC	1.01 m ²
TOTAL SURFACE HABITABLE	77.12 m²
BALCON	20.72 m ²
TOTAL SURFACE ANNEXE	20.72 m²


Légende :

LL	LAVE-LINGE	ALL-V	ALLÈGE VITRÉE HAUTEUR = 100CM
LV	LAVE-VAISSELLE	VR	VOLET ROLANT
CUI	BLOC CUISSON	⊗	SOFFITE
FR	REFRIGERATEUR	⊘	CLOISON DEMONTABLE
⚡	TABLEAU ELECTRIQUE (GAINE TECHNIQUE LOGEMENT)	- - -	ESPACE COUVERT

28/05/2021 Indice C



PITCH PROMOTION
45 quai Charles de Gaulle
LYON Cedex 6 (69)

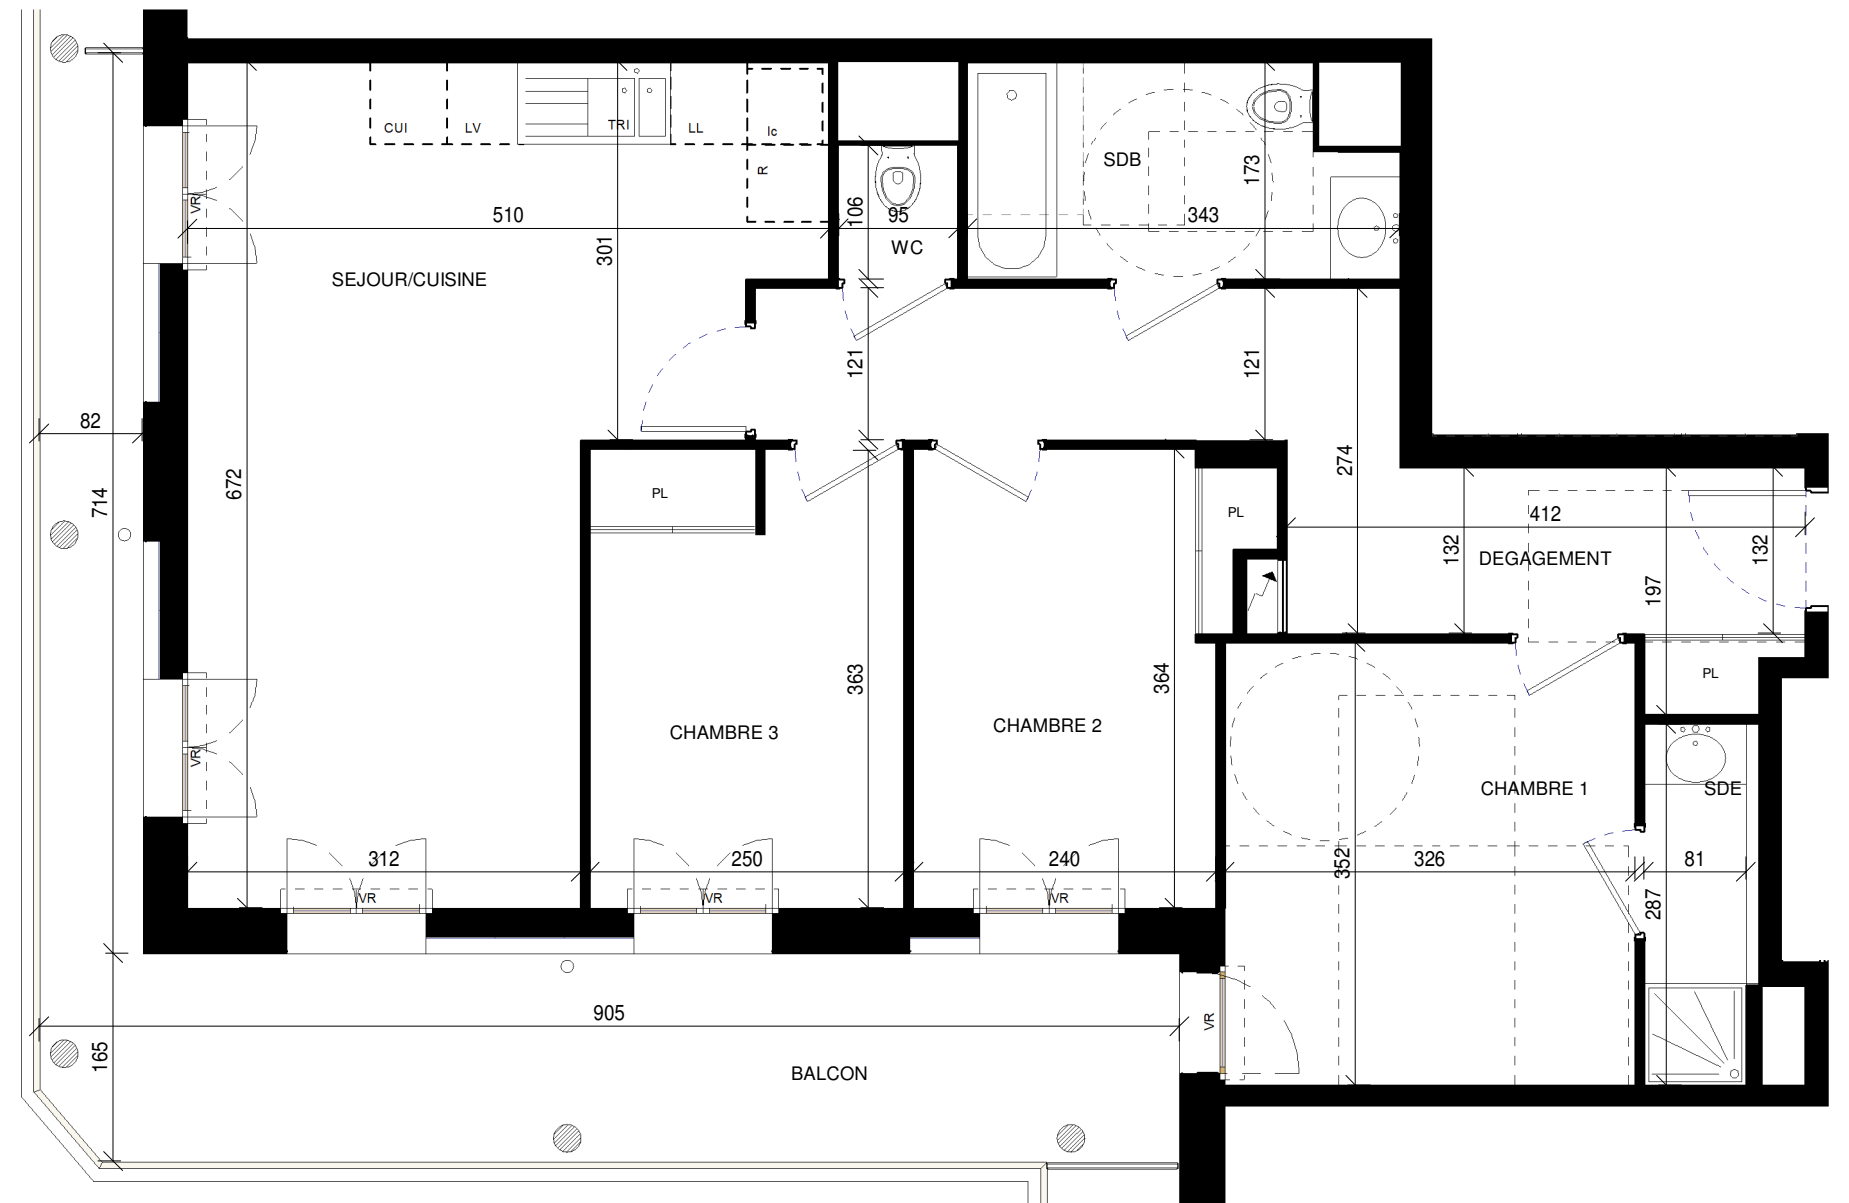

NOTA :
 -Des modifications sont susceptibles d'être apportées à ce plan en fonction des nécessités techniques ou réglementaires lors de la réalisation.
 -Les surfaces indiquées sont approximatives conformément à l'article R261-25 du CCH
 -Les retombées, soffites, faux plafonds, trappes de visite, gaines, canalisations, l'emplacement des équipements sont figurés à titre indicatif.
 -Les plantations éventuelles ne sont pas contractuelles. L'équipement électroménager et mobilier éventuellement indiqué sur le plan n'est pas fourni.