


0 1 2m

1/50 ème

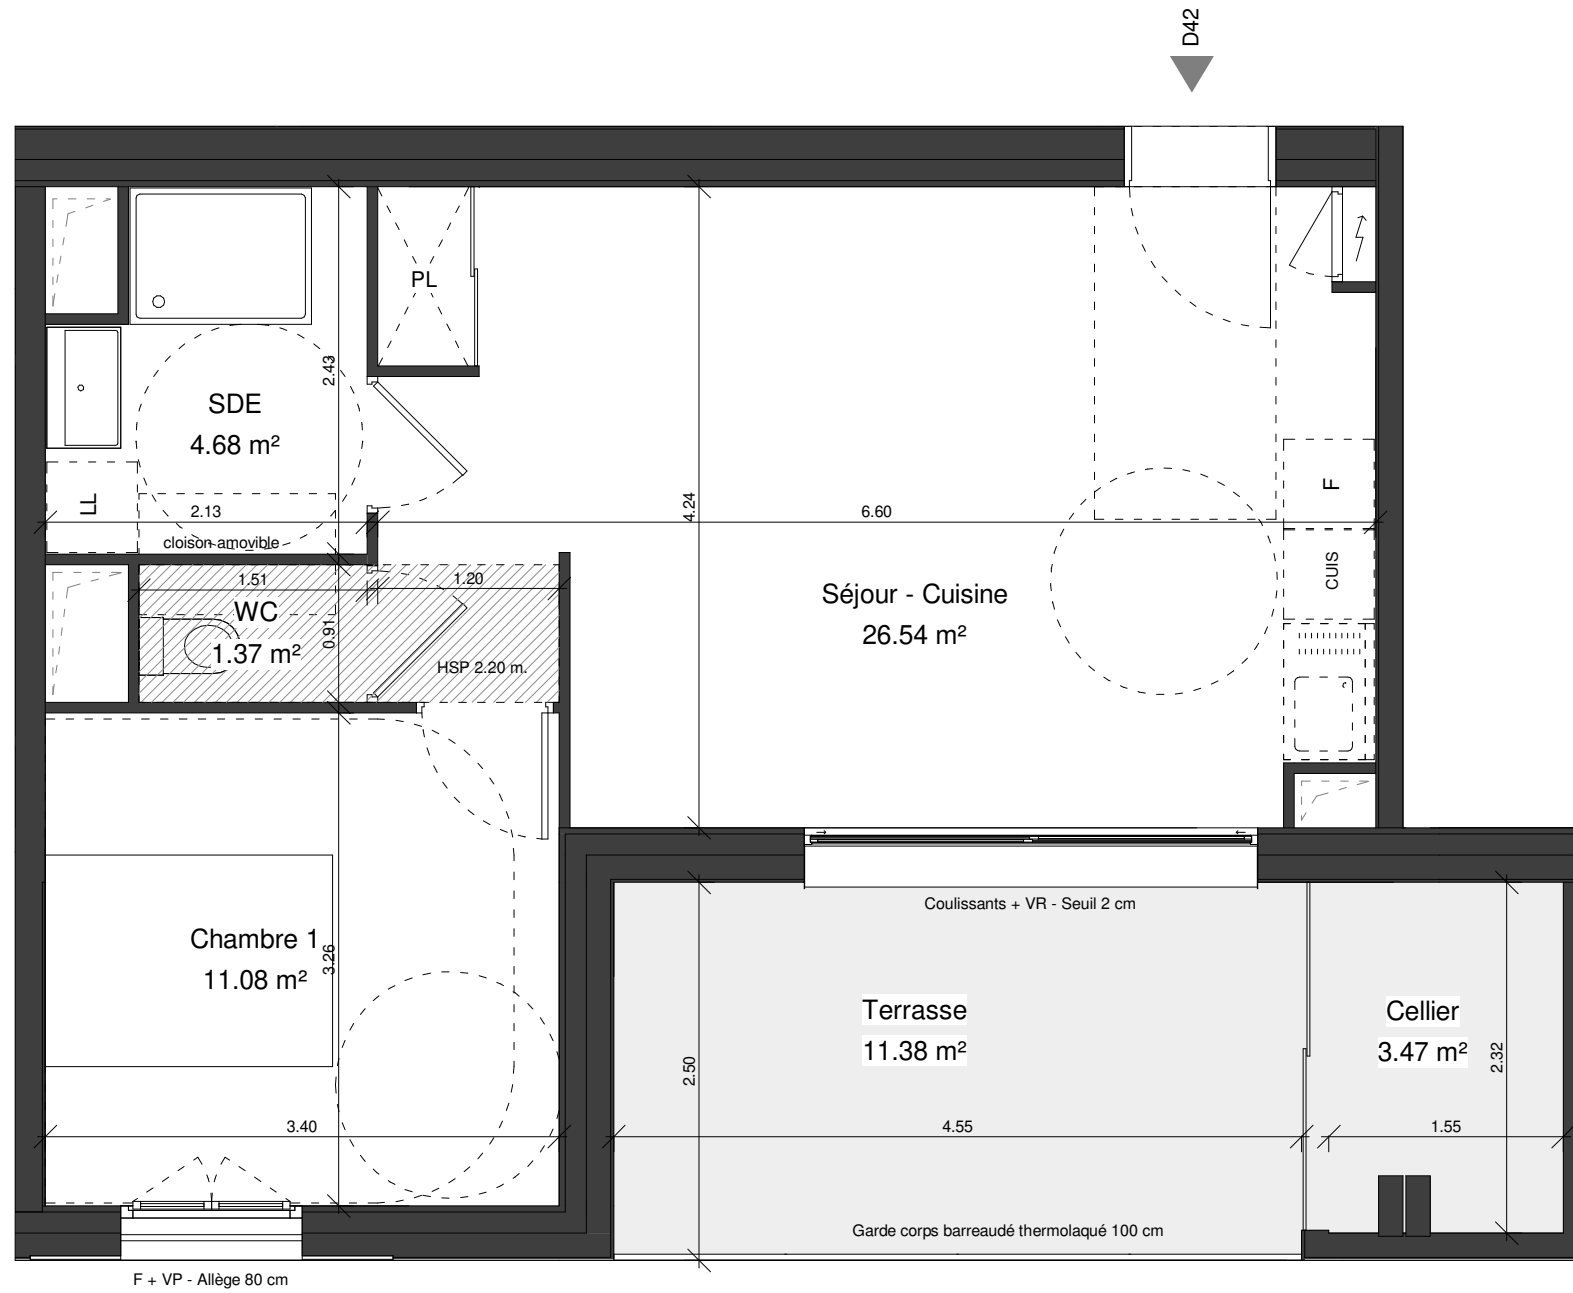

D42

SCCV ENVY VALLON REGNY

ANMA 9 cour des Petites Ecuries
75010 PARIS

ZAC Vallon Régny - Ilot BE4 Traverse Régny
13009 MARSEILLE

Bat	Niveau	APT n°	Type
D	R+4	D42	T2

Désignation	Surface
Séjour - Cuisine	26.54 m ²
Chambre 1	11.08 m ²
SDE	4.68 m ²
WC	1.37 m ²
SHAB TOTAL	43.67 m²
Terrasse	11.38 m ²
Cellier	3.47 m ²
S. ANNEXES TOTAL	14.85 m²

ENVY

Légende

HSP: Hauteur sous plafond	VP: Volets persiennes	F: Fenêtre
Faux-plafond / soffite	LV: Lave vaisselle	
Placard	F: Réfrigérateur	
Tableau électrique	LL: Lave Linge	
Plaque de cuisson	VR: Volet roulant	
Gaine Technique	PF: Porte fenêtre	

Plan de repérage



DATE : 06/07/2021 INDICE : 0

CONSTRUCTION CERTIFIÉE

Label E+C-, Bepos Effinergie 2017
Label en cours d'évaluation

Bâtiments Durables Méditerranéens

NOTA :

Des modifications sont susceptibles d'être apportées à ce plan en fonction des nécessités techniques ou réglementaires lors de la réalisation.

Les surfaces indiquées sont approximatives conformément à l'article R261-25 du CCH.

Les retombées, soffites, faux-plafonds, trappes de visite, gaines, canalisations, radiateurs, l'emplacement des équipements et implantations électriques, ainsi que la hauteur sous plafond, la hauteur des seuils et allèges sont figurés à titre indicatif.

La hauteur des seuils correspond à la différence de niveau entre les sols finis intérieurs et extérieurs et ne tient pas compte de l'obstacle à enjamber.

Les plantations éventuelles ne sont pas contractuelles.

L'équipement électroménager et mobilier éventuellement indiqué sur plan n'est pas fourni (hormis meuble de salle de bain / salle d'eau et kitchenette)

nf-habitat.fr