


0 1 2 3m

1/75 ème

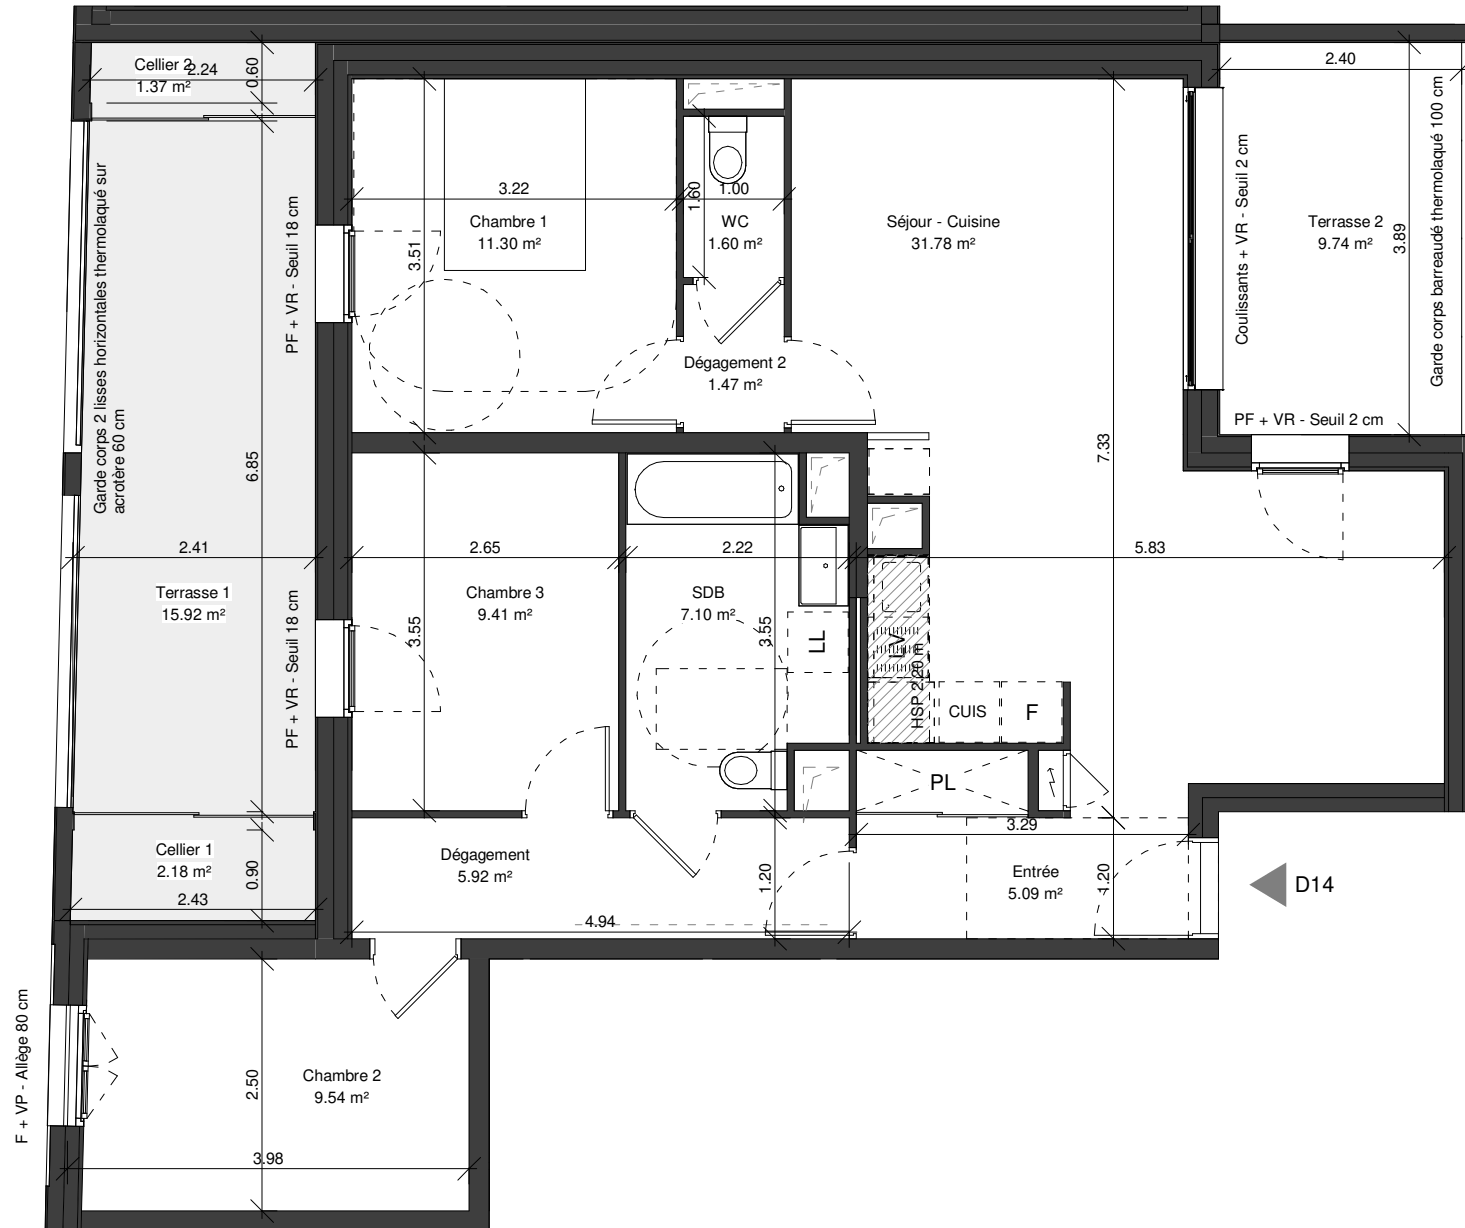

# SCCV ENVY VALLON REGNY



## ANMA

9 cour des Petites Ecuries  
75010 PARIS

ZAC Vallon Régny - Ilot BE4

Traverse Régny  
13009 MARSEILLE

Bat	Niveau	APT n°	Type
D	R+1	D14	T4


Désignation	Surface
Séjour - Cuisine	31.78 m <sup>2</sup>
Chambre 1	11.30 m <sup>2</sup>
Chambre 2	9.54 m <sup>2</sup>
Chambre 3	9.41 m <sup>2</sup>
SDB	7.10 m <sup>2</sup>
Dégagement	5.92 m <sup>2</sup>
Entrée	5.09 m <sup>2</sup>
WC	1.60 m <sup>2</sup>
Dégagement 2	1.47 m <sup>2</sup>
<b>SHAB TOTAL</b>	<b>83.21 m<sup>2</sup></b>
Terrasse 1	15.92 m <sup>2</sup>
Terrasse 2	9.74 m <sup>2</sup>
Cellier 1	2.18 m <sup>2</sup>
Cellier 2	1.37 m <sup>2</sup>
<b>S. ANNEXES TOTAL</b>	<b>29.21 m<sup>2</sup></b>

# ENVY

### Légende

HSP: Hauteur sous plafond	VP: Volets persiennes	F: Fenêtre
▨ Faux-plafond / soffite	LV: Lave vaisselle	
▧ Placard	F: Réfrigérateur	
⊞ Tableau électrique	LL: Lave Linge	
⊙ Plaque de cuisson	VR: Volet roulant	
▬ Gaine Technique	PF: Porte fenêtre	

### Plan de repérage

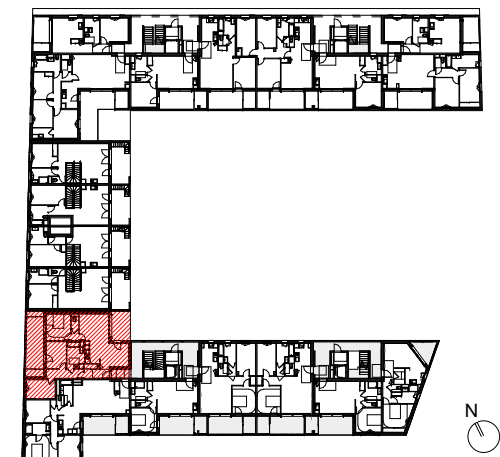

DATE : 06/07/2021

INDICE : 0



nf-habitat.fr



### NOTA :

Des modifications sont susceptibles d'être apportées à ce plan en fonction des nécessités techniques ou réglementaires lors de la réalisation.  
 Les surfaces indiquées sont approximatives conformément à l'article R261-25 du CCH.  
 Les retombées, soffites, faux-plafonds, trappes de visite, gaines, canalisations, radiateurs, l'emplacement des équipements et implantations électriques, ainsi que la hauteur sous plafond, la hauteur des seuils et allèges sont figurés à titre indicatif.  
 La hauteur des seuils correspond à la différence de niveau entre les sols finis intérieurs et extérieurs et ne tient pas compte de l'obstacle à enjamber.  
 Les plantations éventuelles ne sont pas contractuelles.  
 L'équipement électroménager et mobilier éventuellement indiqué sur plan n'est pas fourni (hormis meuble de salle de bain / salle d'eau et kitchenette)