


1/50 ème

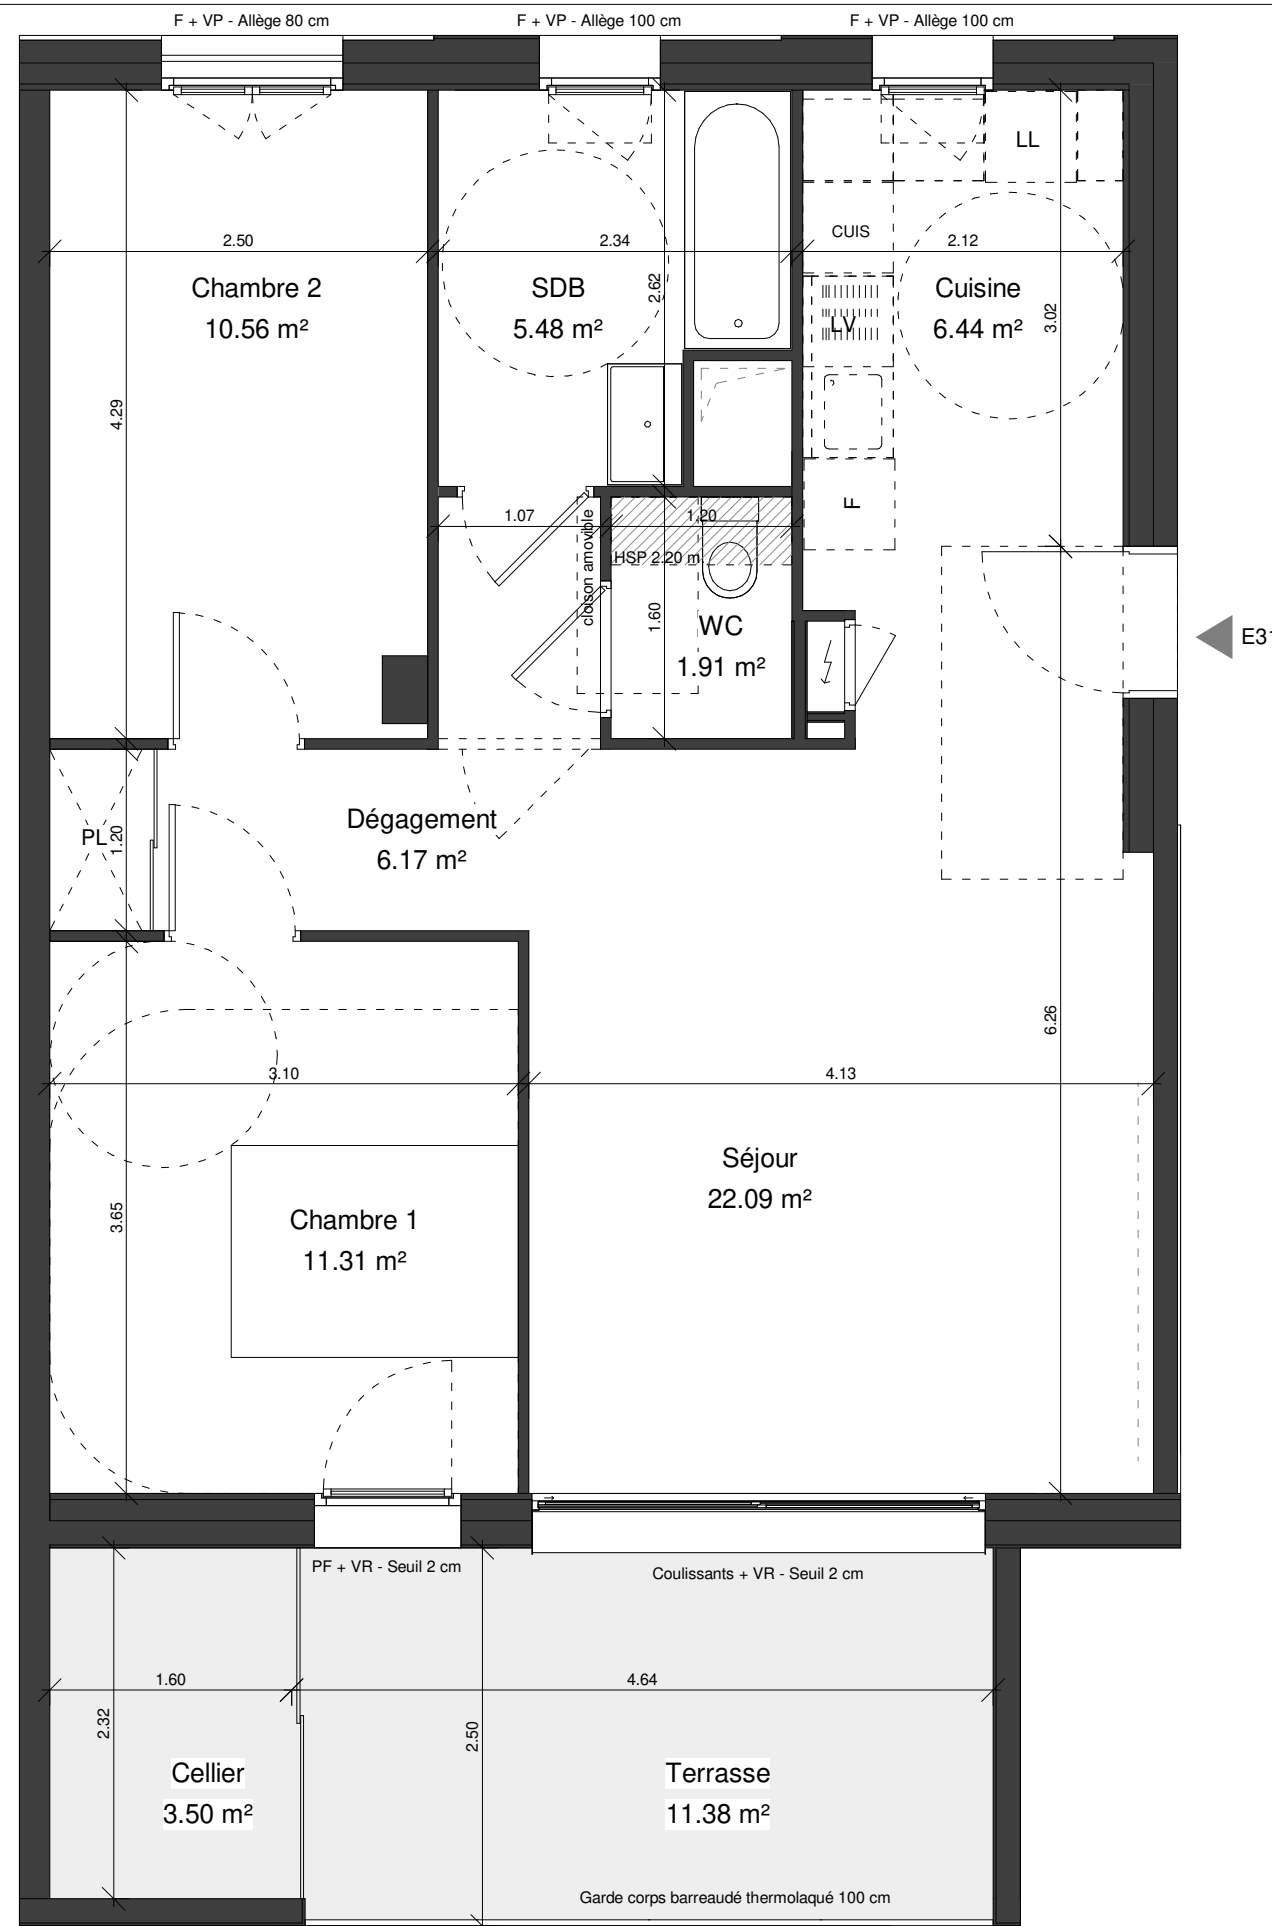

E31

SCCV ENVY VALLON REGNY



ANMA

9 cour des Petites Ecuries
75010 PARIS

ZAC Vallon Régny - Ilot BE4

Traverse Régny
13009 MARSEILLE

| Bat | Niveau | APT n° | Type |
|-----|--------|--------|------|
| E | R+3 | E31 | T3 |


| Désignation | Surface |
|-------------------------|----------------------------|
| Séjour | 22.09 m ² |
| Chambre 1 | 11.31 m ² |
| Chambre 2 | 10.56 m ² |
| Cuisine | 6.44 m ² |
| Dégagement | 6.17 m ² |
| SDB | 5.48 m ² |
| WC | 1.91 m ² |
| SHAB TOTAL | 63.96 m² |
| Terrasse | 11.38 m ² |
| Cellier | 3.50 m ² |
| S. ANNEXES TOTAL | 14.88 m² |

ENVY

Légende

| | | |
|---------------------------|-----------------------|------------|
| HSP: Hauteur sous plafond | VP: Volets persiennes | F: Fenêtre |
| Faux-plafond / soffite | LV: Lave vaisselle | |
| Placard | F: Réfrigérateur | |
| Tableau électrique | LL: Lave Linge | |
| Plaque de cuisson | VR: Volet roulant | |
| Gain Technique | PF: Porte fenêtre | |

Plan de repérage

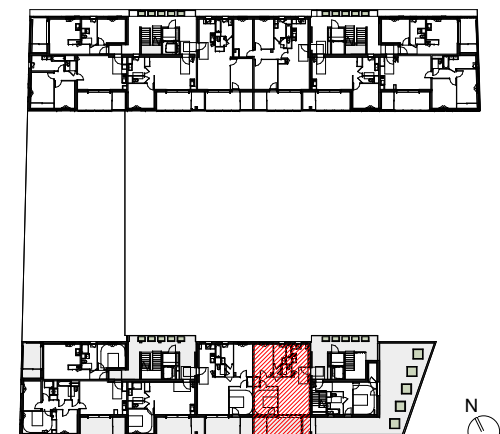

NOTA :

Des modifications sont susceptibles d'être apportées à ce plan en fonction des nécessités techniques ou réglementaires lors de la réalisation.
 Les surfaces indiquées sont approximatives conformément à l'article R261-25 du CCH.
 Les rebombées, soffites, faux-plafonds, trappes de visite, gaines, canalisations, radiateurs, l'emplacement des équipements et implantations électriques, ainsi que la hauteur sous plafond, la hauteur des seuils et allèges sont figurés à titre indicatif.
 La hauteur des seuils correspond à la différence de niveau entre les sols finis intérieurs et extérieurs et ne tient pas compte de l'obstacle à enjamber.
 Les plantations éventuelles ne sont pas contractuelles.
 L'équipement électroménager et mobilier éventuellement indiqué sur plan n'est pas fourni (hormis meuble de salle de bain / salle d'eau et kitchenette)



nf-habitat.fr

DATE : 06/07/2021

INDICE : 0