

0 1 2 3m

1/100ème

SCCV ENVY VALLON REGNY



ANMA

9 cour des Petites Ecuries
75010 PARIS

ZAC Vallon Régny - Ilot BE4

Traverse Régny
13009 MARSEILLE

Bat	Niveau	APT n°	Type
B	R+6	B61	T4


Désignation	Surface
Séjour	29.71 m ²
Chambre 1	13.25 m ²
Chambre 2	11.54 m ²
Chambre 3	10.19 m ²
SDB	6.85 m ²
Cuisine	6.27 m ²
Dégagement	5.00 m ²
Cellier intérieur	4.01 m ²
SDE	3.49 m ²
WC	2.69 m ²
SHAB TOTAL	93.00 m²
Terrasse	131.93 m ²
S. ANNEXES TOTAL	131.93 m²

ENVY

Légende


HSP: Hauteur sous plafond	VP: Volets persiennes	F: Fenêtre
Faux-plafond / soffite	LV: Lave vaisselle	
Placard	F: Réfrigérateur	
Tableau électrique	LL: Lave Linge	
Plaque de cuisson	VR: Volet roulant	
Gain Technique	PF: Porte fenêtre	

Plan de repérage

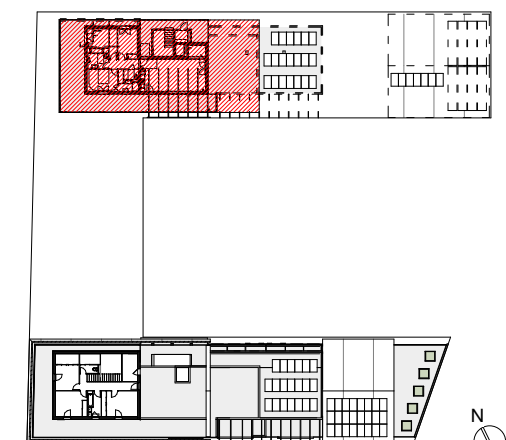

DATE : 06/07/2021

INDICE : 0

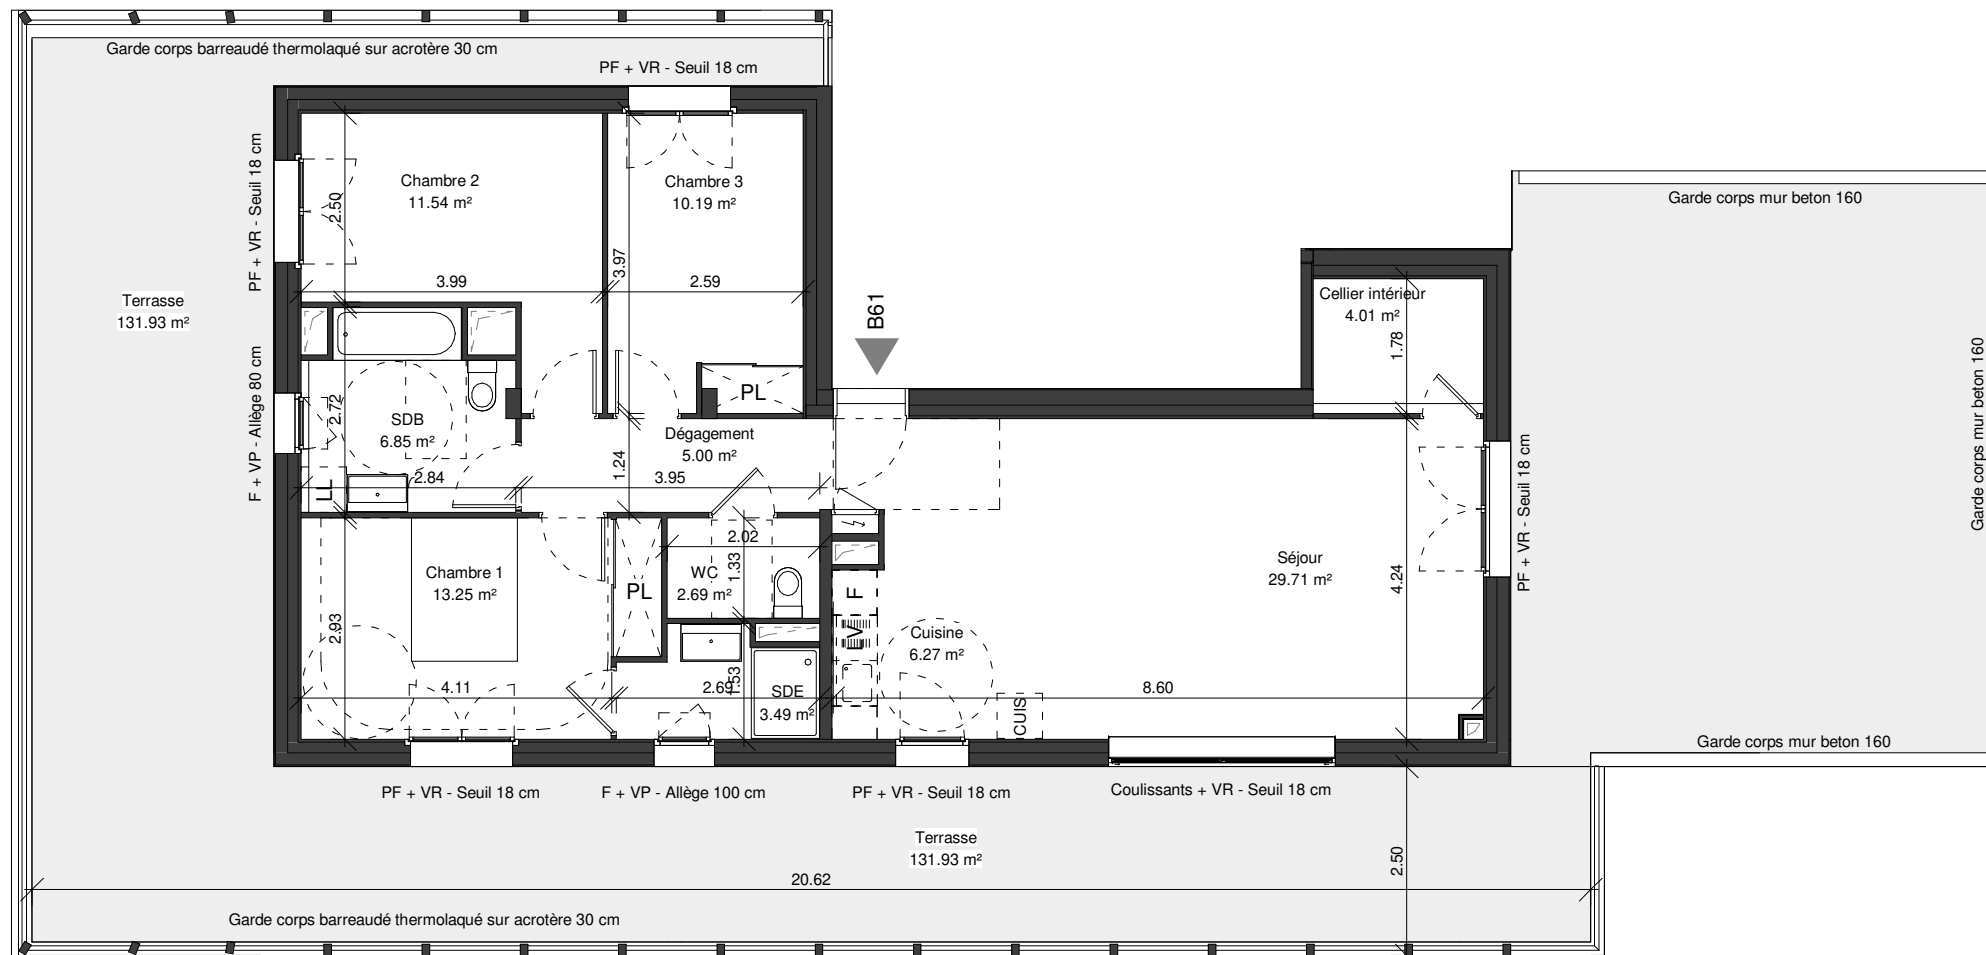

NOTA :

Des modifications sont susceptibles d'être apportées à ce plan en fonction des nécessités techniques ou réglementaires lors de la réalisation.
 Les surfaces indiquées sont approximatives conformément à l'article R261-25 du CCH.
 Les retombées, soffites, faux-plafonds, trappes de visite, gaines, canalisations, radiateurs, l'emplacement des équipements et implantations électriques, ainsi que la hauteur sous plafond, la hauteur des seuils et allèges sont figurés à titre indicatif.
 La hauteur des seuils correspond à la différence de niveau entre les sols finis intérieurs et extérieurs et ne tient pas compte de l'obstacle à enjamber.
 Les plantations éventuelles ne sont pas contractuelles.
 L'équipement électroménager et mobilier éventuellement indiqué sur plan n'est pas fourni (hormis meuble de salle de bain / salle d'eau et kitchenette)



nf-habitat.fr