


0 1 2m
1/50 ème

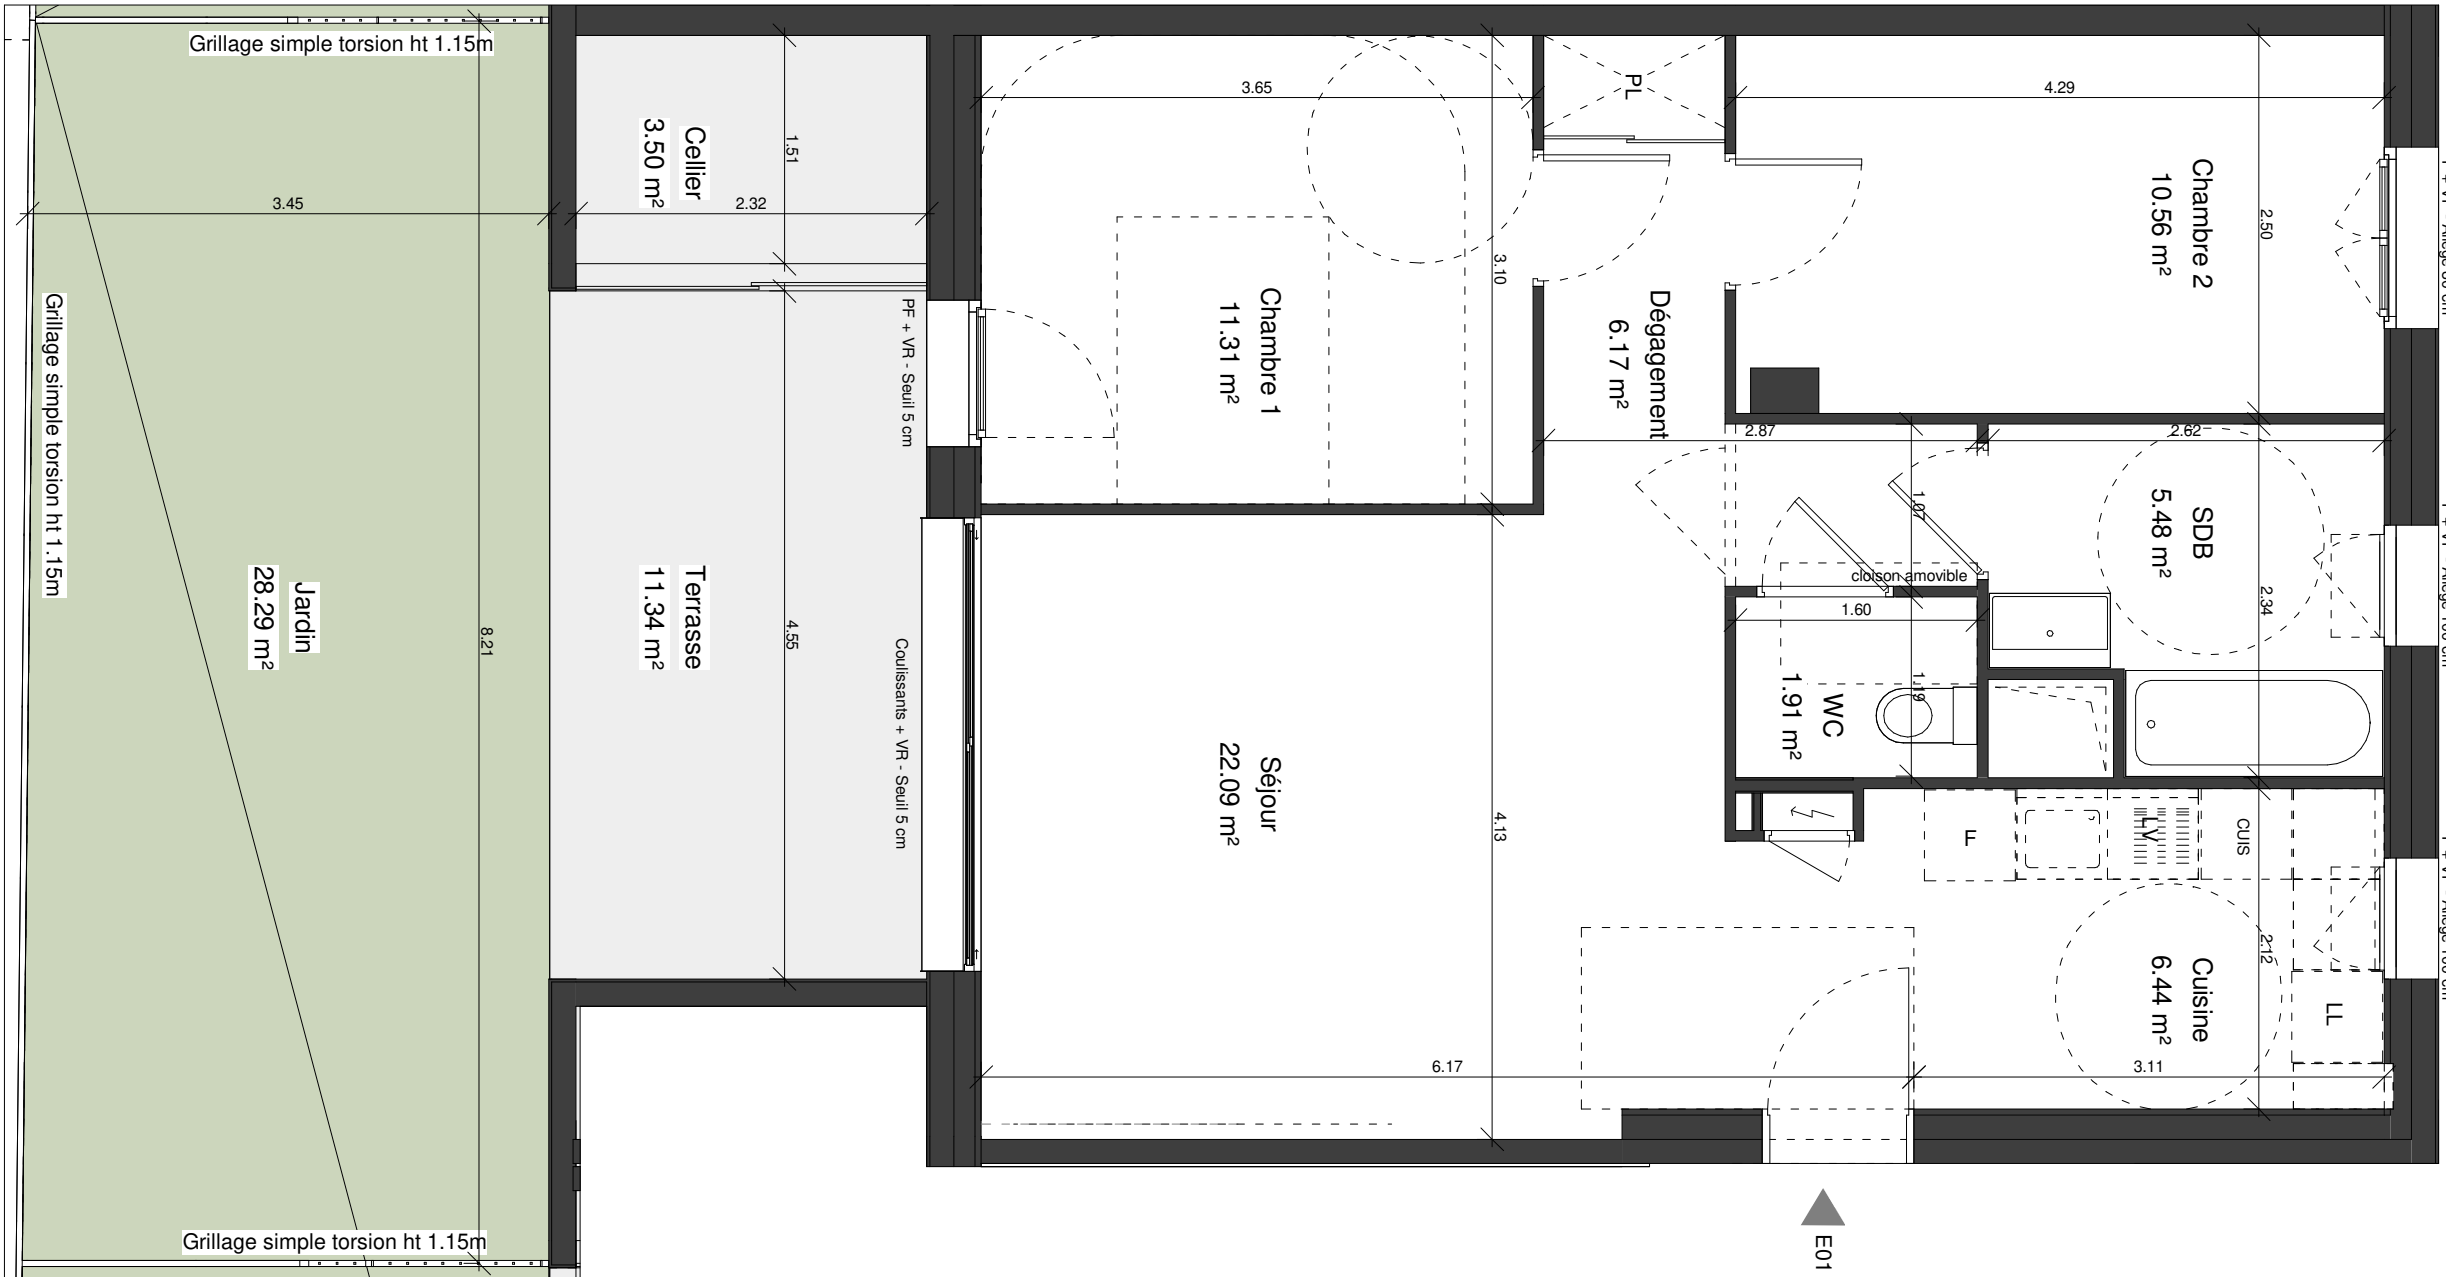

SCCV ENVY VALLON REGNY



ANMA

9 cour des Petites Ecuries
75010 PARIS

ZAC Vallon Régny - Ilot BE4

Traverse Régny
13009 MARSEILLE

Bat	Niveau	APT n°	Type
E	RDC	E01	T3


Désignation	Surface
Séjour	22.09 m ²
Chambre 1	11.31 m ²
Chambre 2	10.56 m ²
Cuisine	6.44 m ²
Dégagement	6.17 m ²
SDB	5.48 m ²
WC	1.91 m ²
SHAB TOTAL	63.96 m²
Jardin	28.29 m ²
Terrasse	11.34 m ²
Cellier	3.50 m ²
S. ANNEXES TOTAL	43.13 m²

ENVY

Légende

HSP: Hauteur sous plafond	VP: Volets persiennes	F: Fenêtre
Faux-plafond / soffite	LV: Lave vaisselle	
Placard	F: Réfrigérateur	
Tableau électrique	LL: Lave Linge	
Plaque de cuisson	VR: Volet roulant	
Gaine Technique	PF: Porte fenêtre	

Plan de repérage

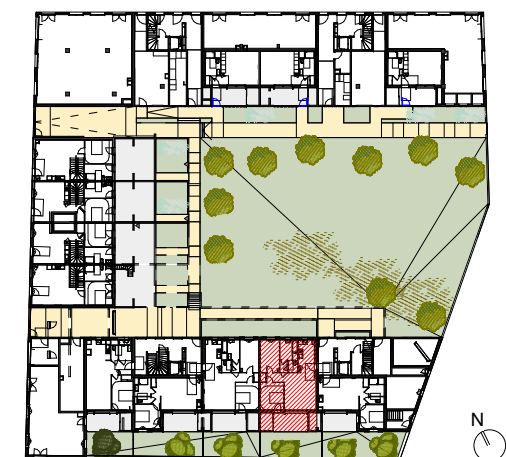

DATE : 06/07/2021

INDICE : 0



nf-habitat.fr



NOTA :

Des modifications sont susceptibles d'être apportées à ce plan en fonction des nécessités techniques ou réglementaires lors de la réalisation.
Les surfaces indiquées sont approximatives conformément à l'article R261-25 du CCH.
Les retombées, soffites, faux-plafonds, trappes de visite, gaines, canalisations, radiateurs, l'emplacement des équipements et implantations électriques, ainsi que la hauteur sous plafond, la hauteur des seuils et allèges sont figurés à titre indicatif.
La hauteur des seuils correspond à la différence de niveau entre les sols finis intérieurs et extérieurs et ne tient pas compte de l'obstacle à enjamber.
Les plantations éventuelles ne sont pas contractuelles.
L'équipement électroménager et mobilier éventuellement indiqué sur plan n'est pas fourni (hormis meuble de salle de bain / salle d'eau et kitchenette)