


0 1 2m

1/50 ème

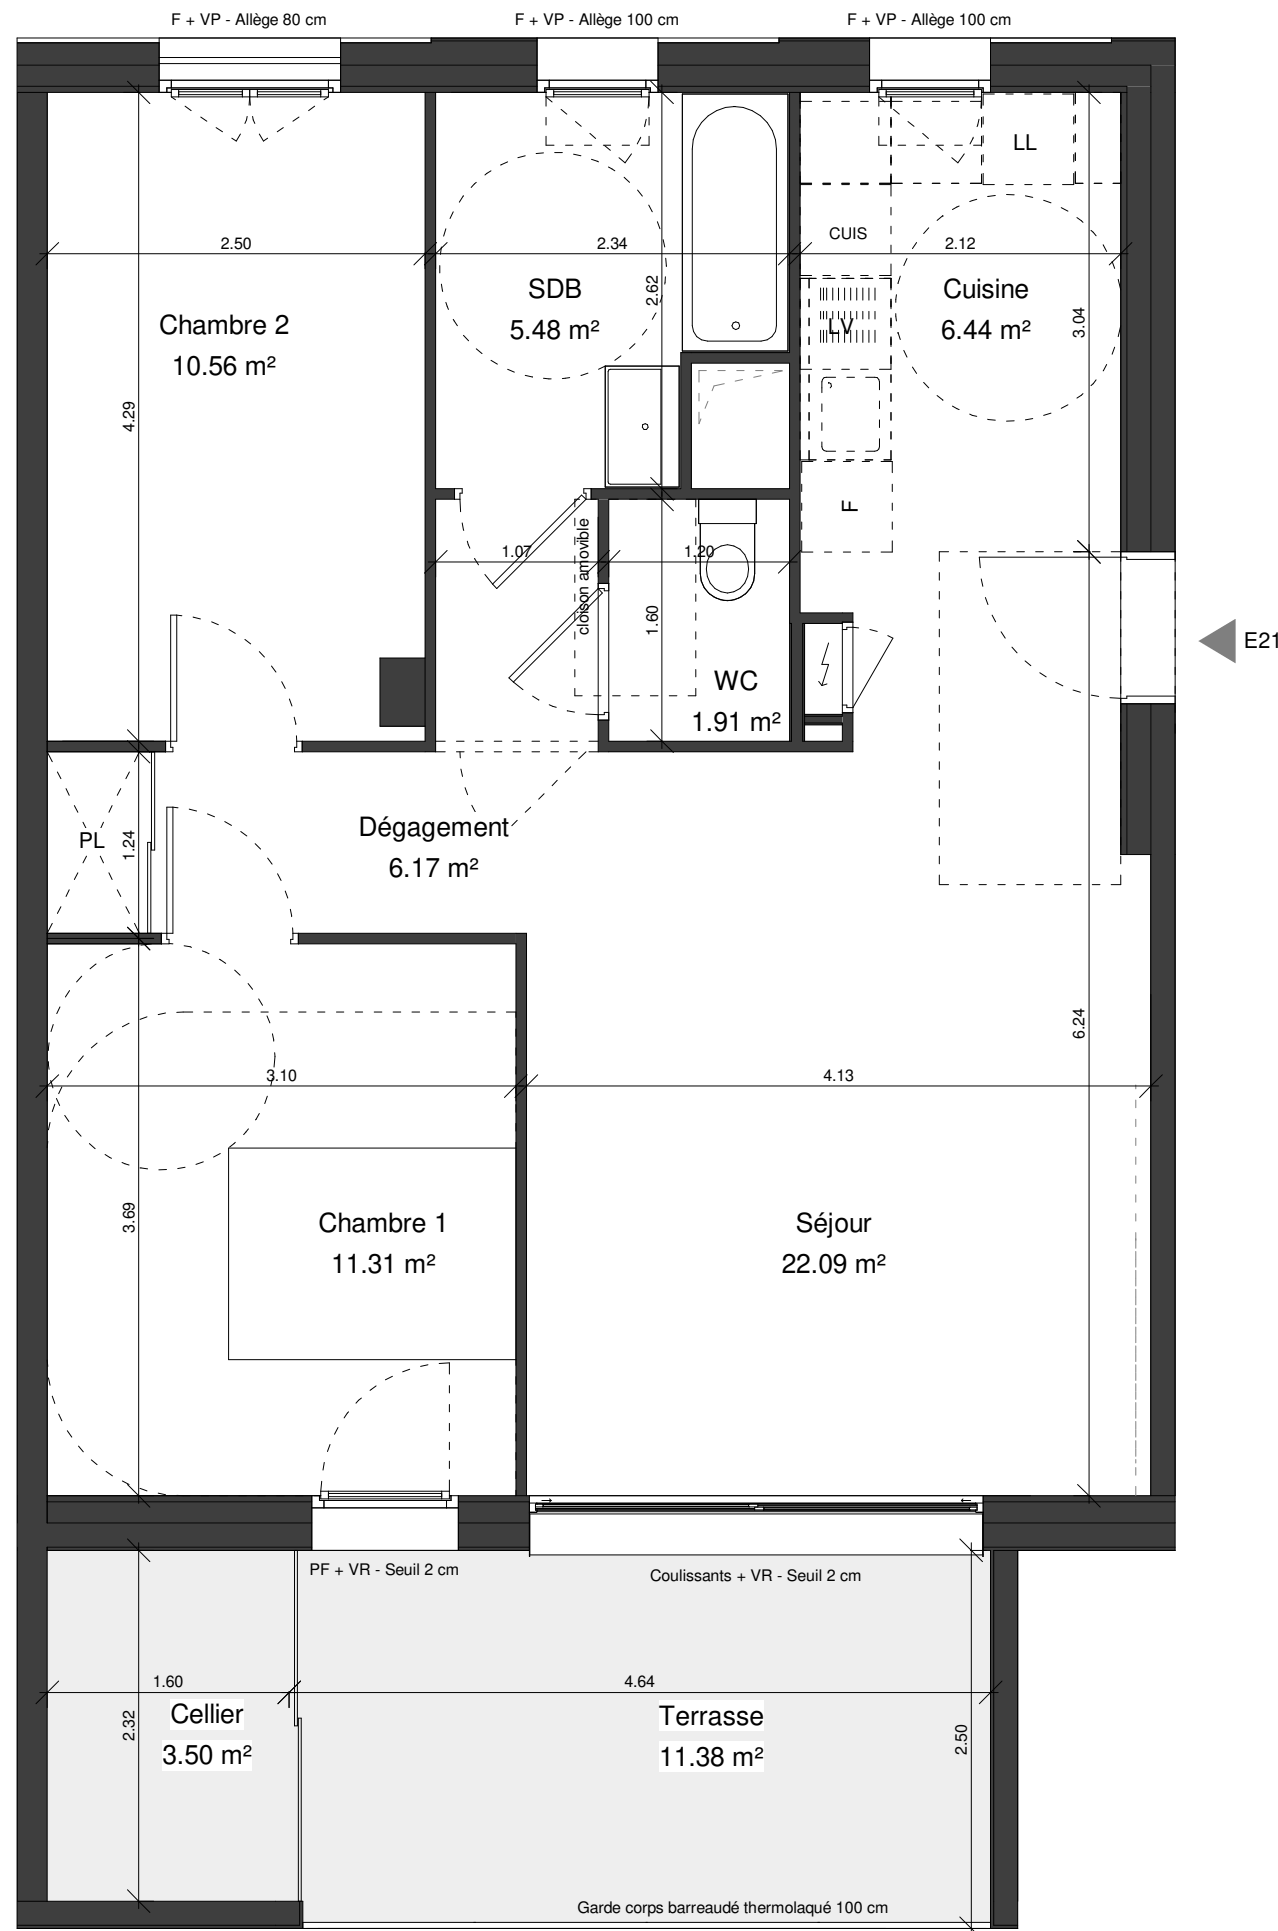

NOTA :

Des modifications sont susceptibles d'être apportées à ce plan en fonction des nécessités techniques ou réglementaires lors de la réalisation.  
 Les surfaces indiquées sont approximatives conformément à l'article R261-25 du CCH.  
 Les retombées, soffites, faux-plafonds, trappes de visite, gaines, canalisations, radiateurs, l'emplacement des équipements et implantations électriques, ainsi que la hauteur sous plafond, la hauteur des seuils et allèges sont figurés à titre indicatif.  
 La hauteur des seuils correspond à la différence de niveau entre les sols finis intérieurs et extérieurs et ne tient pas compte de l'obstacle à enjamber.  
 Les plantations éventuelles ne sont pas contractuelles.  
 L'équipement électroménager et mobilier éventuellement indiqué sur plan n'est pas fourni (hormis meuble de salle de bain / salle d'eau et kitchenette)

SCCV ENVY VALLON REGNY



**ANMA**

9 cour des Petites Ecuries  
75010 PARIS

ZAC Vallon Régny - Ilot BE4

Traverse Régny  
13009 MARSEILLE

| Bat | Niveau | APT n° | Type |
|-----|--------|--------|------|
| E   | R+2    | E21    | T3   |


| Désignation             | Surface                    |
|-------------------------|----------------------------|
| Séjour                  | 22.09 m <sup>2</sup>       |
| Chambre 1               | 11.31 m <sup>2</sup>       |
| Chambre 2               | 10.56 m <sup>2</sup>       |
| Cuisine                 | 6.44 m <sup>2</sup>        |
| Dégagement              | 6.17 m <sup>2</sup>        |
| SDB                     | 5.48 m <sup>2</sup>        |
| WC                      | 1.91 m <sup>2</sup>        |
| <b>SHAB TOTAL</b>       | <b>63.96 m<sup>2</sup></b> |
| Terrasse                | 11.38 m <sup>2</sup>       |
| Cellier                 | 3.50 m <sup>2</sup>        |
| <b>S. ANNEXES TOTAL</b> | <b>14.88 m<sup>2</sup></b> |

**ENVY**

**Légende**

|                           |                       |            |
|---------------------------|-----------------------|------------|
| HSP: Hauteur sous plafond | VP: Volets persiennes | F: Fenêtre |
| Faux-plafond / soffite    | LV: Lave vaisselle    |            |
| Placard                   | F: Réfrigérateur      |            |
| Tableau électrique        | LL: Lave Linge        |            |
| Plaque de cuisson         | VR: Volet roulant     |            |
| Gainé Technique           | PF: Porte fenêtre     |            |

**Plan de repérage**

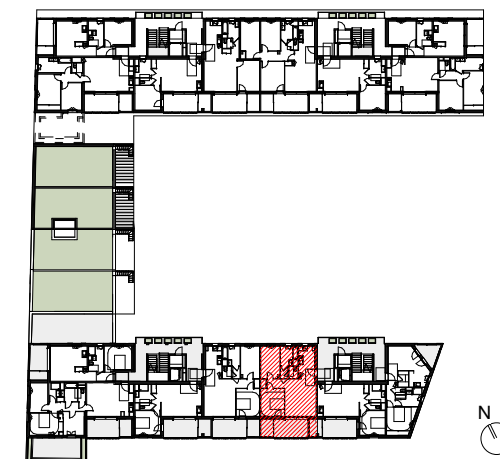

DATE : 06/07/2021

INDICE : 0



nf-habitat.fr

