


0 1 2m

1/50 ème

A23

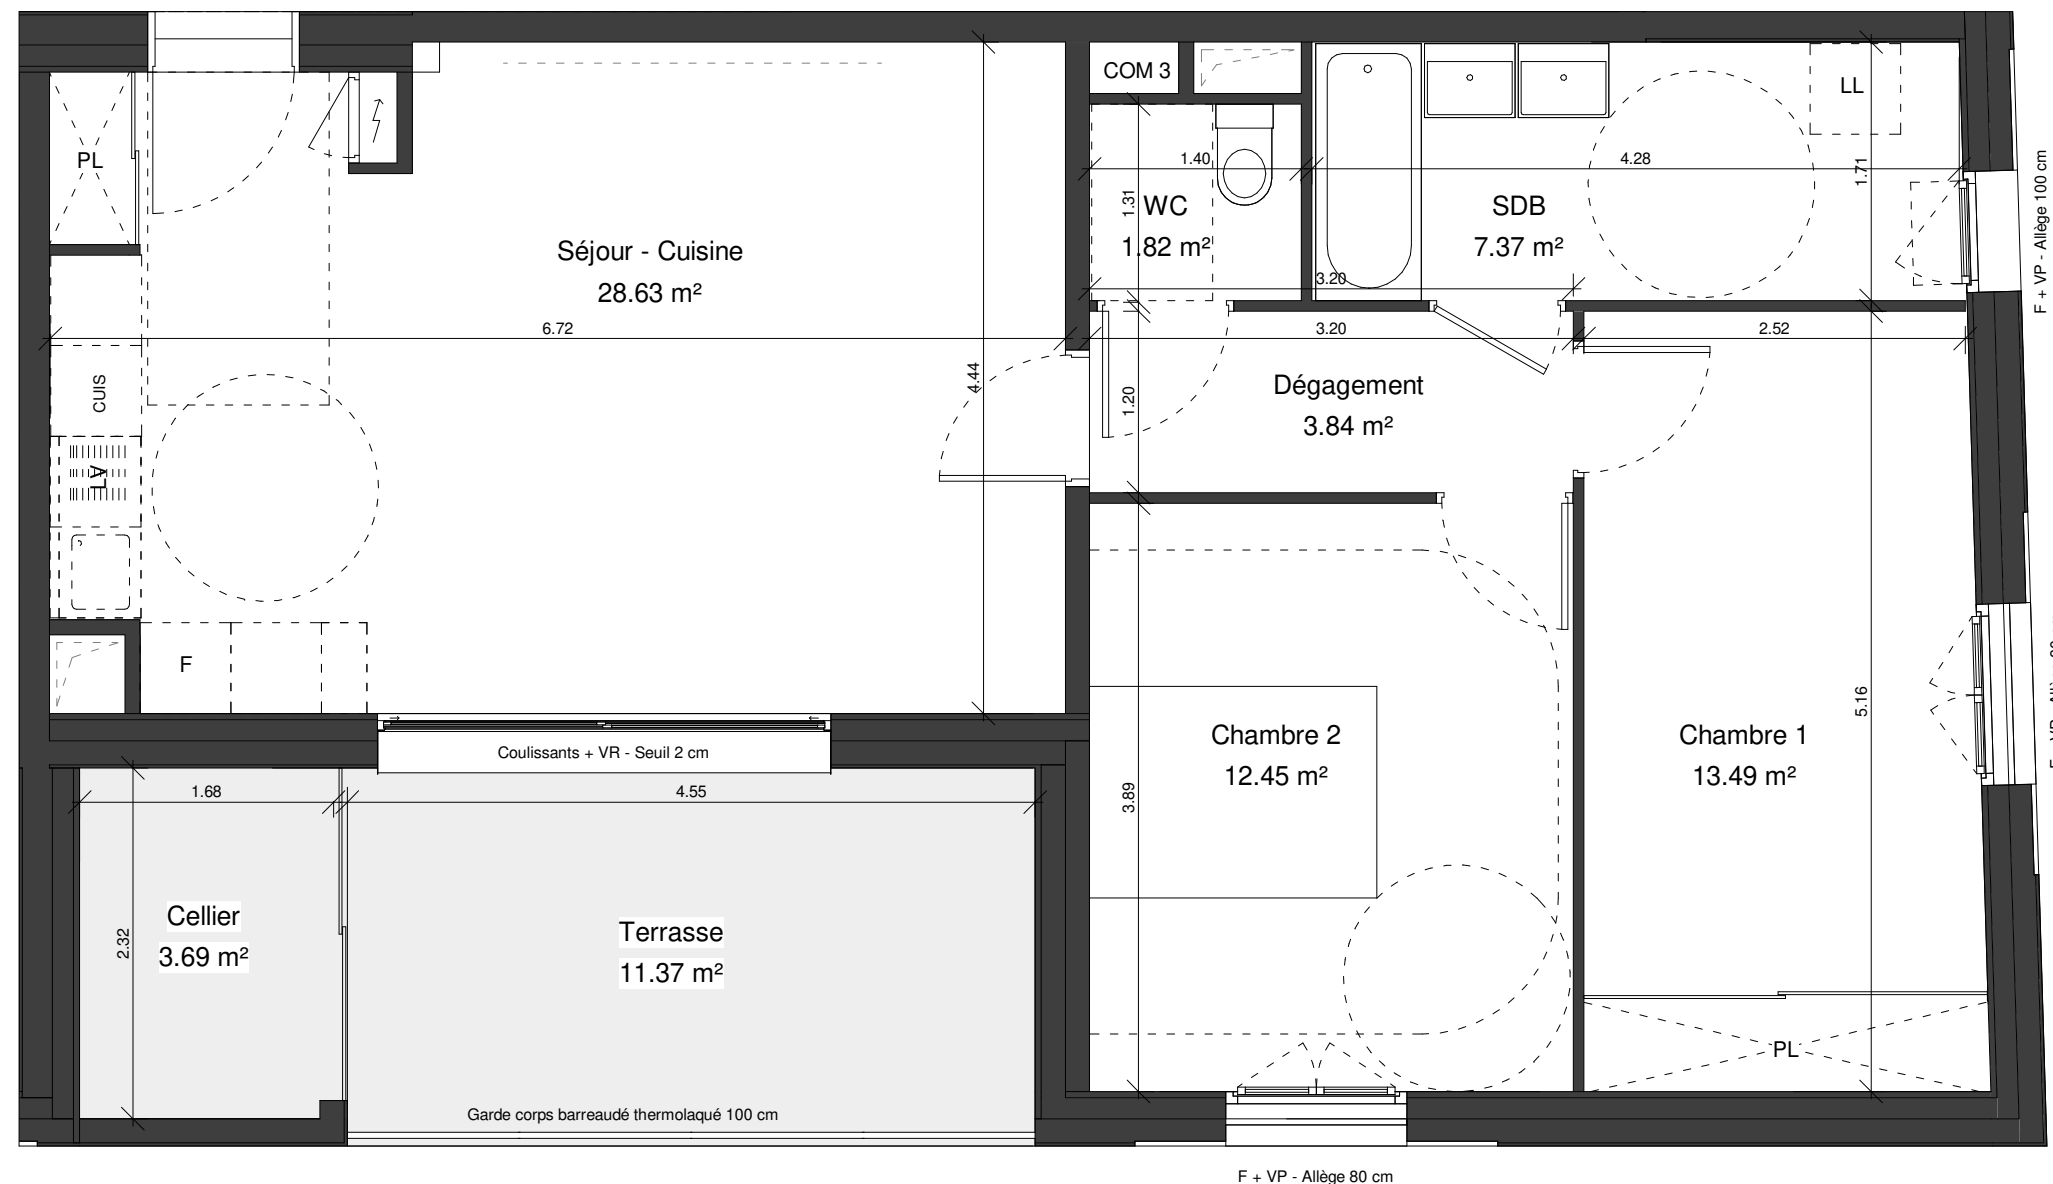

SCCV ENVY VALLON REGNY



Construire l'avenir ensemble®



Groupe François Fonderville

ANMA

9 cour des Petites Ecuries
75010 PARIS

ZAC Vallon Régny - Ilot BE4

Traverse Régny
13009 MARSEILLE

Bat	Niveau	APT n°	Type
A	R+2	A23	T3

Désignation	Surface
Séjour - Cuisine	28.63 m ²
Chambre 1	13.49 m ²
Chambre 2	12.45 m ²
SDB	7.37 m ²
Dégagement	3.84 m ²
WC	1.82 m ²
SHAB TOTAL	67.60 m²
Terrasse	11.37 m ²
Cellier	3.69 m ²
S. ANNEXES TOTAL	15.06 m²

ENVY

Légende

HSP: Hauteur sous plafond	VP: Volets persiennes	F: Fenêtre
Faux-plafond / soffite	LV: Lave vaisselle	
Placard	F: Réfrigérateur	
Tableau électrique	LL: Lave Linge	
Plaque de cuisson	VR: Volet roulant	
Gain Technique	PF: Porte fenêtre	

Plan de repérage



Label E+C-,
Bepos Effinergie 2017
Label en cours d'évaluation



nf-habitat.fr



NOTA :

Des modifications sont susceptibles d'être apportées à ce plan en fonction des nécessités techniques ou réglementaires lors de la réalisation.

Les surfaces indiquées sont approximatives conformément à l'article R261-25 du CCH.

Les retombées, soffites, faux-plafonds, trappes de visite, gaines, canalisations, radiateurs, l'emplacement des équipements et implantations électriques, ainsi que la hauteur sous plafond, la hauteur des seuils et allèges sont figurés à titre indicatif.

La hauteur des seuils correspond à la différence de niveau entre les sols finis intérieurs et extérieurs et ne tient pas compte de l'obstacle à enjamber.

Les plantations éventuelles ne sont pas contractuelles.

L'équipement électroménager et mobilier éventuellement indiqué sur plan n'est pas fourni (hormis meuble de salle de bain / salle d'eau et kitchenette)

DATE : 06/07/2021

INDICE : 0