
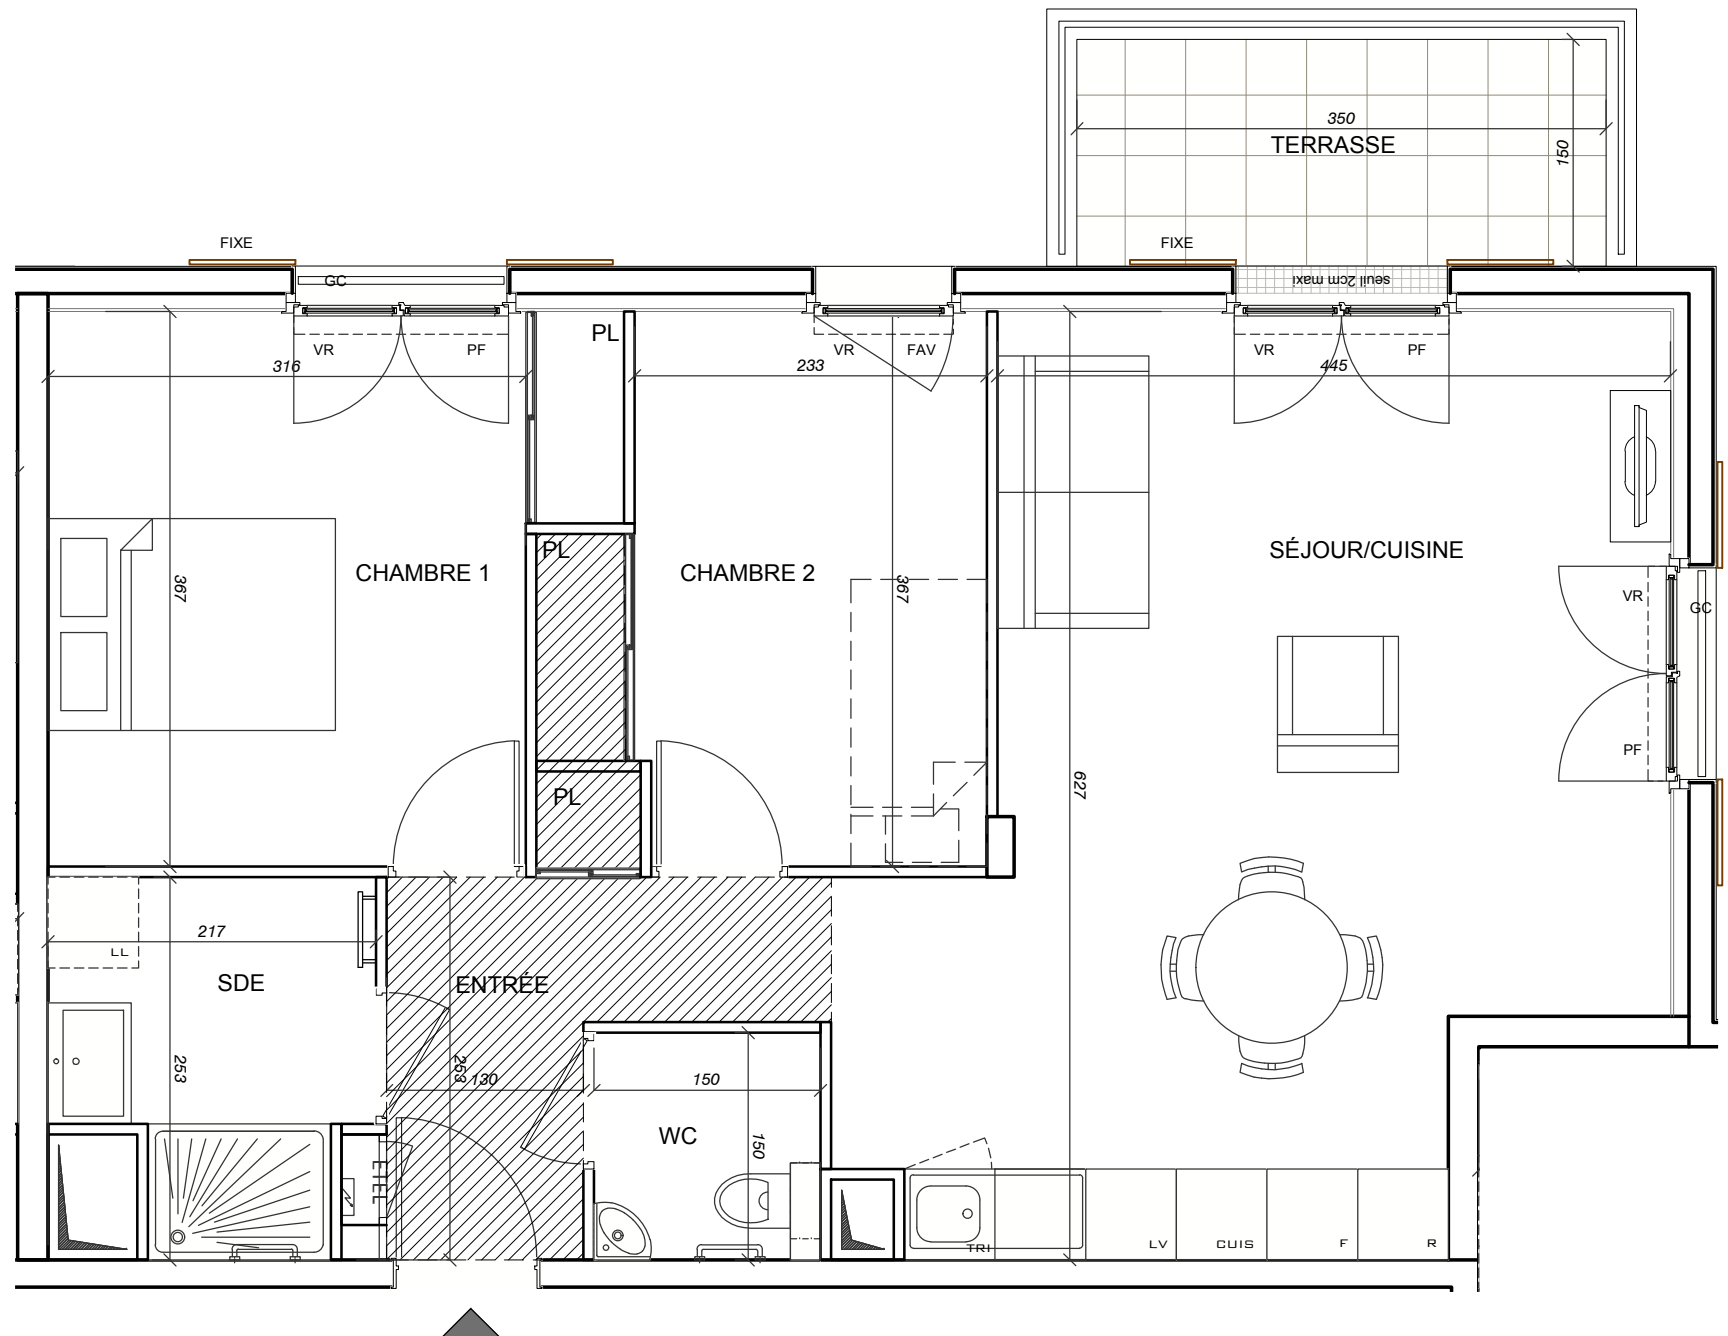


LE CLOS DU BUISSON

2226-2280 RUE JULES REGNIER 78370 PLAISIR

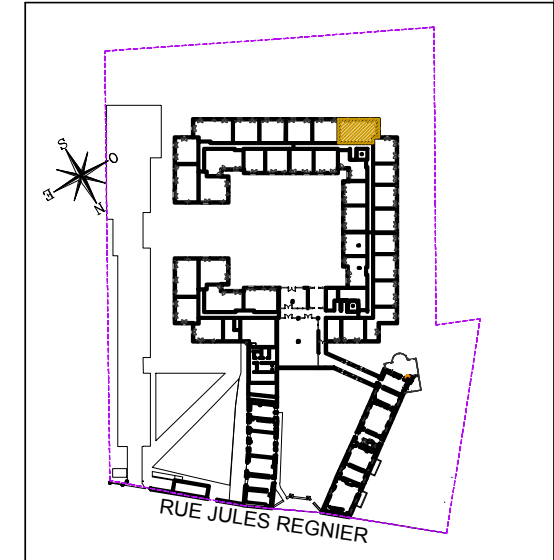

HALL

Appartement de 3 pièces
n° 019 au RDC

ENTREE	5,31 m ²
SEJOUR / CUISINE	28,00 m ²
CHAMBRE 1	12,51 m ²
CHAMBRE 2	9,45 m ²
SALLE D'EAU	4,63 m ²
WC	2,25 m ²
SURFACE TOTALE HABITABLE	62.15 m²
TERRASSE	5,25 m ²
SURFACE TOTALE PRIVATIVE	67.40 m²

LEGENDE

FAV	FENETRE ALLEE VITREE	PL	PLACARD
FE	FENETRE	ETEL	ESPACE TECHNIQUE ELECTRIQUE DU LOGT.
FF	FENETRE FIXE	VB	VOLET BATTANT
PF	PORTE-FENETRE	VR	VOLET ROULANT
GC	GARDE-CORPS	CUI	BLOC CUISSON
LC	LINEAIRE COMPLEMENTAIRE	F	FOUR
LL	LAVE-LINGE	R	REFRIGERATEUR
LV	LAVE-VAISSELLE		
TRI	TRI SELECTIF		
	FAUX-PLAFOND OU SOFFITE		SECHE-SERVIETTES
	RETOMBEE DE POUTRE		

DES MODIFICATIONS SONT SUSCEPTIBLES D'ETRE APPORTEES A CE PLAN EN FONCTION DES NECESSITES TECHNIQUES ET REGLEMENTAIRES DE LA REALISATION, TANT EN CE QUI CONCERNE LES DIMENSIONS LIBRES, QUE L'EQUIPEMENT. LES SURFACES, LES HAUTEURS SOUS PLAFOND AINSI QUE LES HAUTEURS DE SEUILS OU D'ALLEGES INDIQUEES SONT APPROXIMATIVES. LES RETOMBES, SOFFITES, FAUX-PLAFONDS, TRAPPES DE VISITES, AINSI QUE L'EMPLACEMENT DES DESCENTES D'EAUX PLUVIALES, DES EQUIPEMENTS SANITAIRES, DE CUISINE ET DE MOBILIER NE SONT PAS TOUS FIGURES OU LE SONT A TITRE INDICATIF. LE NOMBRE, LA TAILLE ET L'EMPLACEMENT DES RADIATEURS SONT DONNES A TITRE INDICATIF ET SERONT PRECISES APRES ETUDE THERMIQUE