


AYLA

LOT M7.2 - ZAC JOIA MERIDIA SECTEUR 3
06200 - NICE



HALL B

Appartement de 2 pièces
n° 202 au 2ème étage

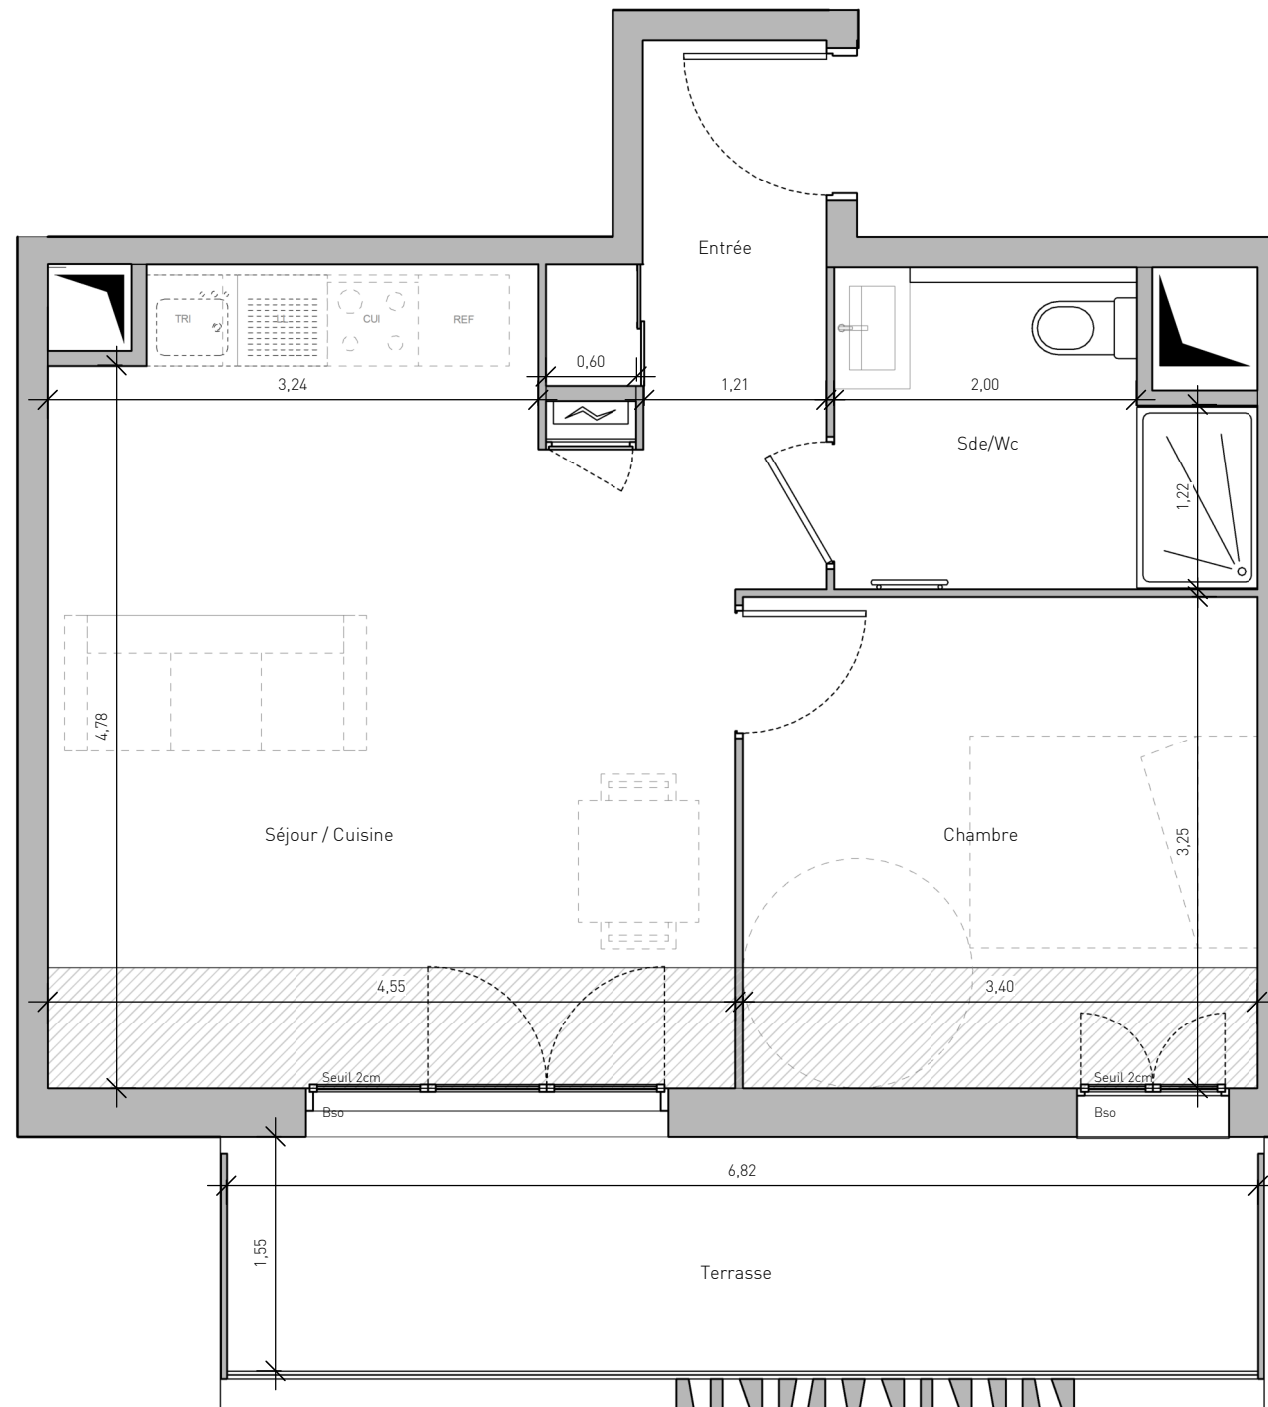

Entrée	3,4 m ²
Séjour / Cuisine	23,9 m ²
Chambre	11,1 m ²
Sde/Wc	5,2 m ²
SURFACE TOTALE HABITABLE	43,6 m²

Terrasse	11,0 m ²
SURFACE TOTALE ANNEXE	11,0 m²

LEGENDE			
LL	Lave linge		Fenêtre
LV	Lave vaisselle		Porte-fenêtre
TRI	Tri sélectif	AV	Allège vitrée
CUI	Bloc cuisson	BSO	Brise soleil orientables
REF	Réfrigérateur	GC	Garde-corps
LC	Linéaire complémentaire (norme NFhabitat)		Tableau électrique
	FAUX-PLAFOND		RADIATEUR
	RETOMBEE DE POUTRE		SECHE-SERV.

Hauteur sous plafond des pièces principales sauf mention particulière : 2,5 m

Echelle		15/10/2021	Indice 0
---------	--	------------	----------