



AYLA

LOT M7.2 - ZAC JOIA MERIDIA SECTEUR 3
06200 - NICE

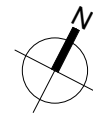

HALL B

Appartement de 2 pièces
n° 102 au 1er étage

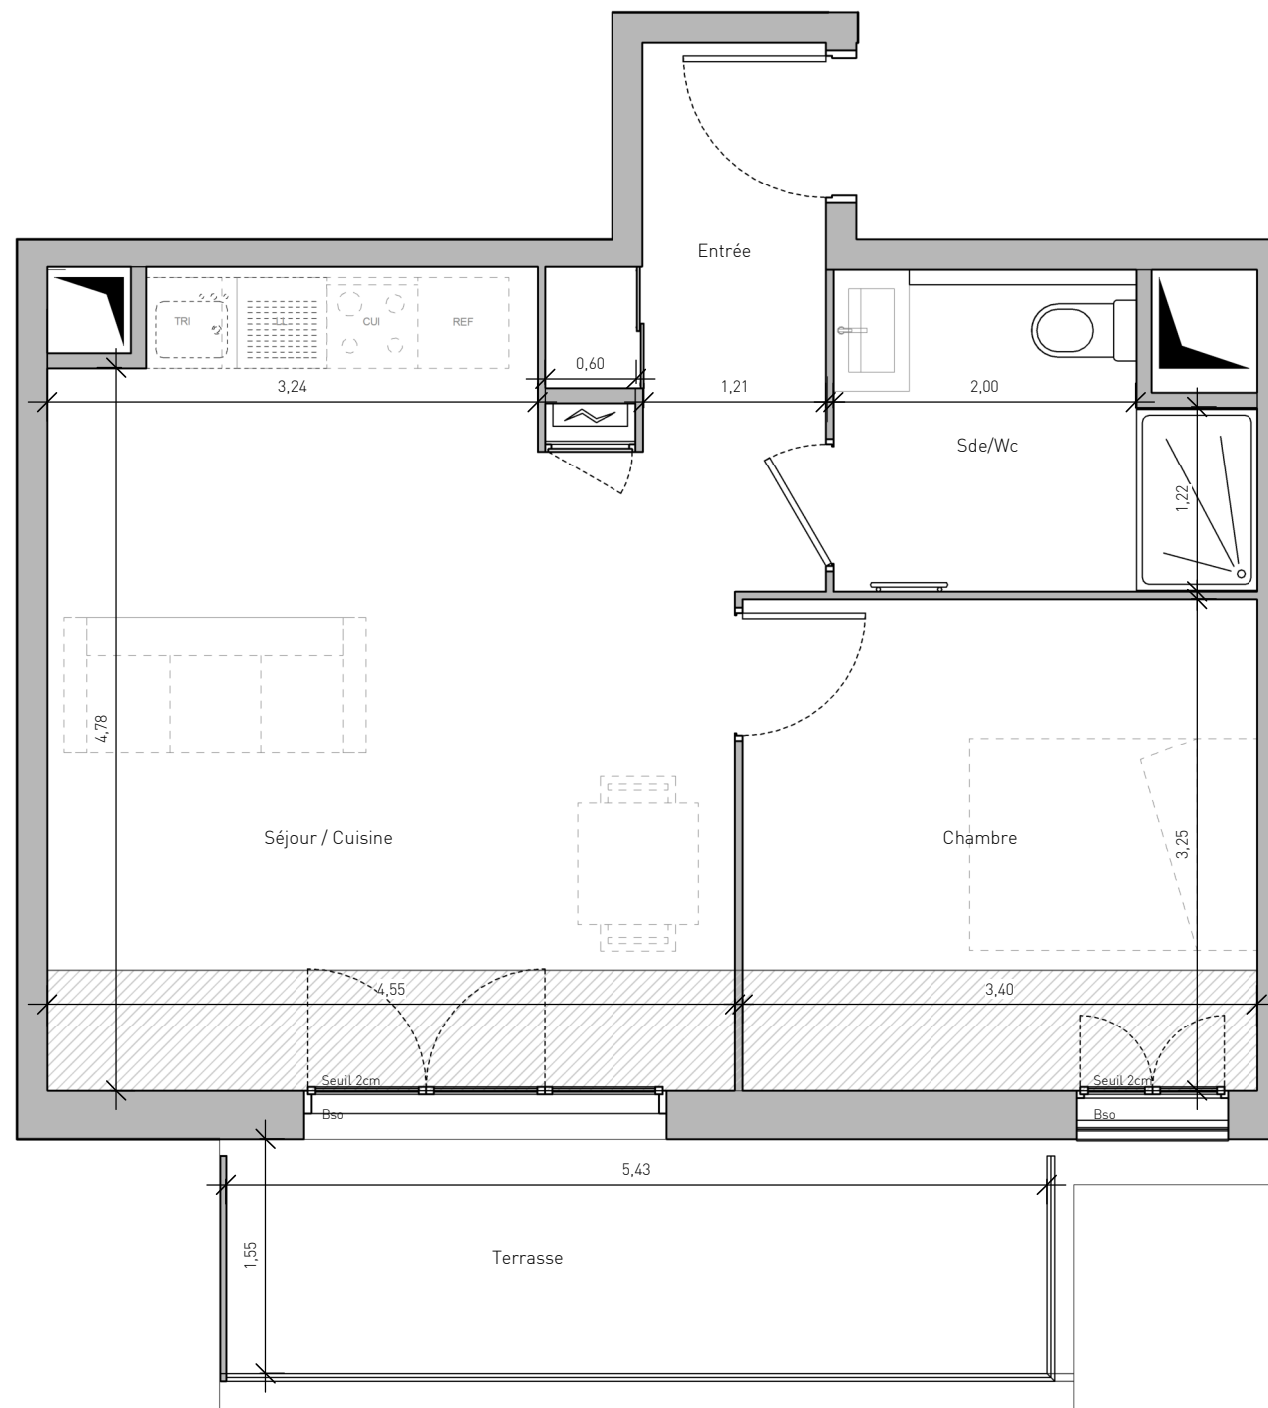

Entrée	3,4 m ²
Séjour / Cuisine	23,9 m ²
Chambre	11,1 m ²
Sde/Wc	5,2 m ²
SURFACE TOTALE HABITABLE	43,6 m²

Terrasse	8,9 m ²
SURFACE TOTALE ANNEXE	8,9 m²

LEGENDE	
LL Lave linge	Fenêtre
LV Lave vaisselle	Porte-fenêtre
TRI Tri sélectif	AV Allège vitrée
CUI Bloc cuisson	BSO Brise soleil orientables
REF Réfrigérateur	GC Garde-corps
LC Linéaire complémentaire (norme NFhabitat)	Tableau électrique
FAUX-PLAFOND	RADIATEUR
RETOMBÉE DE POUTRE	SECHE-SERV.

Hauteur sous plafond des pièces principales sauf mention particulière : 2,5 m

Echelle		15/10/2021	Indice 0
---------	--	------------	----------