





# AYLA

LOT M7.2 - ZAC JOIA MERIDIA SECTEUR 3  
06200 - NICE

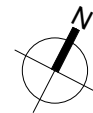

## HALL B

Appartement de 3 pièces  
n° 303 au 3ème étage

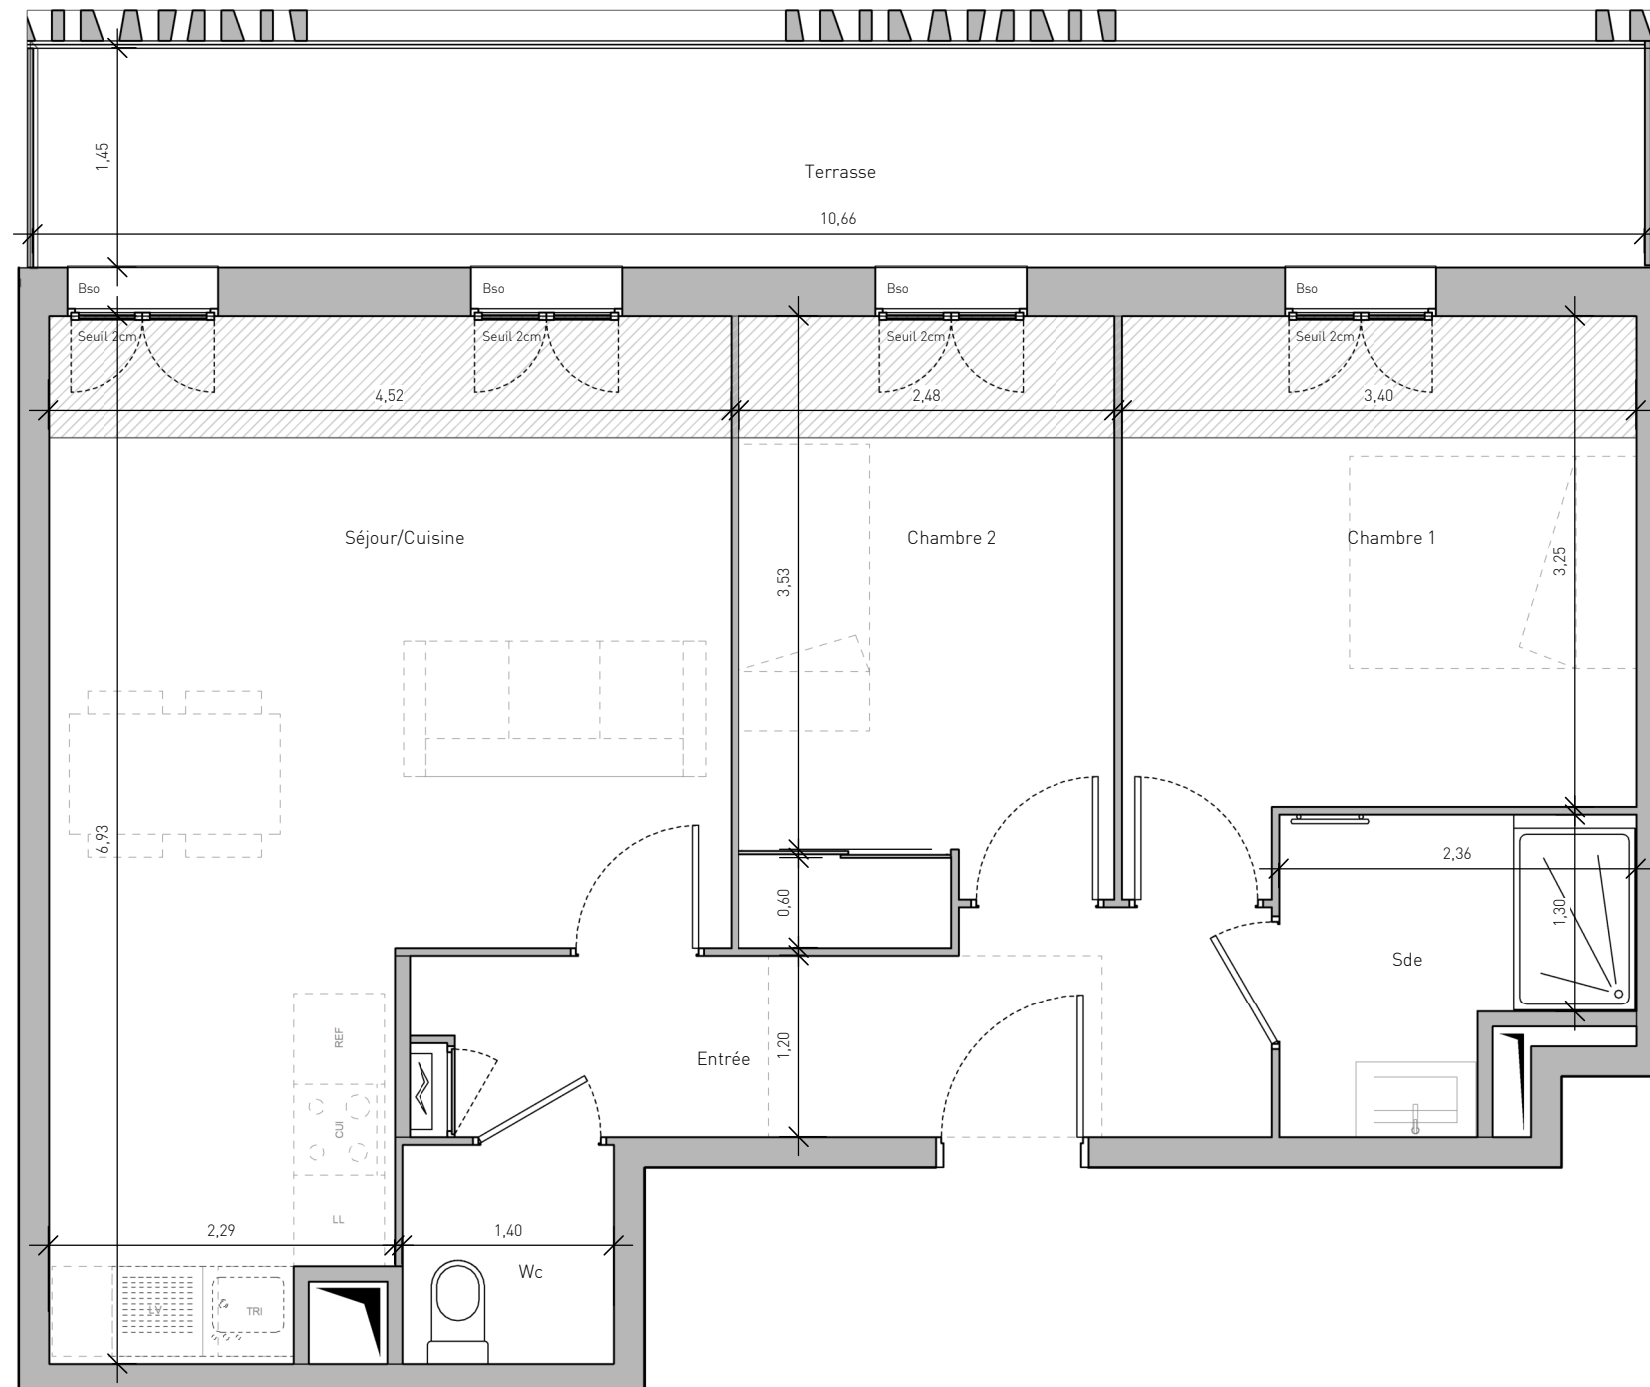

Entrée	7,3 m <sup>2</sup>
Séjour/Cuisine	24,7 m <sup>2</sup>
Chambre 1	11,7 m <sup>2</sup>
Chambre 2	10,0 m <sup>2</sup>
Sde	4,2 m <sup>2</sup>
Wc	2,0 m <sup>2</sup>
<b>SURFACE TOTALE HABITABLE</b>	<b>59,9 m<sup>2</sup></b>

Terrasse	16,1 m <sup>2</sup>
<b>SURFACE TOTALE ANNEXE</b>	<b>16,1 m<sup>2</sup></b>

### LEGENDE

<b>LL</b> Lave linge	Fenêtre
<b>LV</b> Lave vaisselle	Porte-fenêtre
<b>TRI</b> Tri sélectif	<b>AV</b> Allège vitrée
<b>CUI</b> Bloc cuisson	<b>BSO</b> Brise soleil orientables
<b>REF</b> Réfrigérateur	<b>GC</b> Garde-corps
<b>LC</b> Linéaire complémentaire (norme NFhabitat)	Tableau électrique
FAUX-PLAFOND	RADIATEUR
RETOMBÉE DE POUTRE	SECHE-SERV.

Hauteur sous plafond des pièces principales sauf mention particulière : 2,5 m

Echelle		15/10/2021	Indice 0
---------	--	------------	----------