
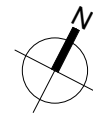



AYLA

LOT M7.2 - ZAC JOIA MERIDIA SECTEUR 3
06200 - NICE

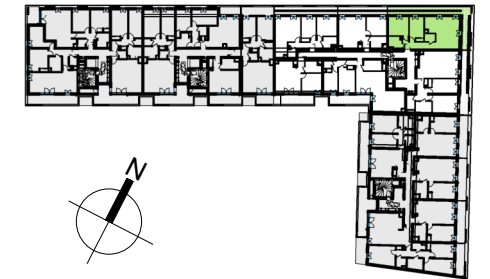

HALL B

Appartement de 3 pièces
n° 105 au 1er étage

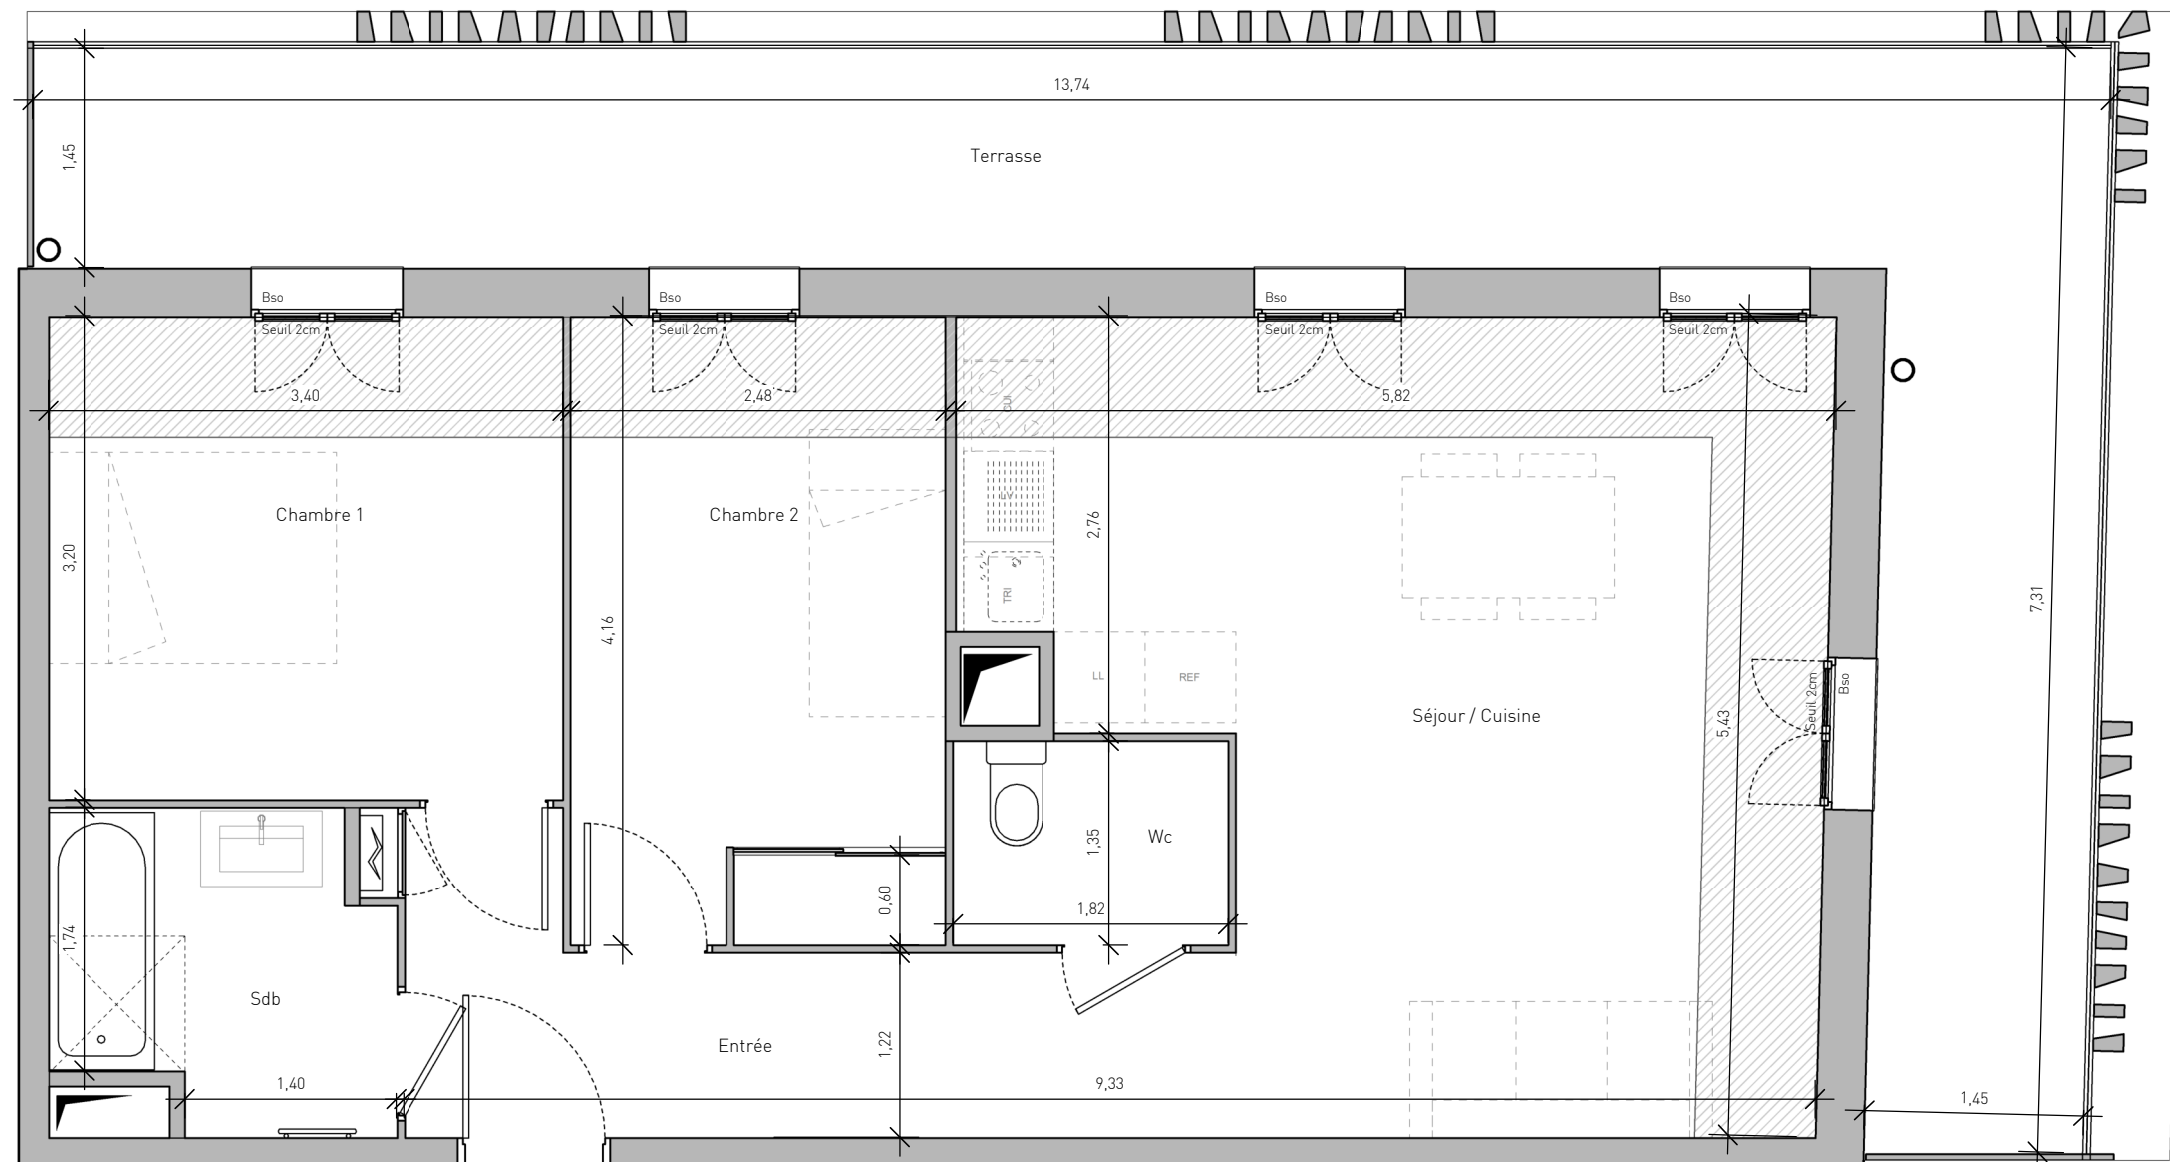

Entrée	7,7 m ²
Séjour / Cuisine	25,9 m ²
Chambre 1	10,9 m ²
Chambre 2	10,3 m ²
Sdb	4,4 m ²
Wc	2,5 m ²
SURFACE TOTALE HABITABLE	61,6 m²

Terrasse	29,4 m ²
SURFACE TOTALE ANNEXE	29,4 m²

LEGENDE

LL Lave linge	Fenêtre
LW Lave vaisselle	Porte-fenêtre
TRI Tri sélectif	AV Allège vitrée
CUI Bloc cuisson	BSO Brise soleil orientables
REF Réfrigérateur	GC Garde-corps
LC Linéaire complémentaire (norme NFhabitat)	Tableau électrique
FAUX-PLAFOND	RADIATEUR
RETOMBEE DE POUTRE	SECHE-SERV.

Hauteur sous plafond des pièces principales sauf mention particulière : 2,5 m

Echelle		15/10/2021	Indice 0
---------	--	------------	----------