



ILOT 1 - 2

F02 - Appartement 4 pièces - RDC

TABLEAU DE SURFACES



Entrée	7,16 m ²
Séjour/Cuisine	23,86 m ²
Dgt	3,99 m ²
Chambre 1	14,70 m ²
Chambre 2	10,35 m ²
Chambre 3	9,38 m ²
SdB / WC	6,78 m ²
SdE	2,97 m ²
Wc 2	1,58 m ²
Total Surface Habitable	80,77 m²

Jardin	31,96 m ²
Terrasse	5,40 m ²
Total Surface Extérieure	37,36 m²

INDICE 2
DATE 07/02/2022



NOTA: Des modifications sont susceptibles d'être apportées à ce plan en fonction des nécessités techniques ou réglementaires lors de la réalisation.
Les surfaces indiquées sont approximatives conformément à l'article R261-25 du CCH. Les retombées, soffites, faux-plafonds, gaines, canalisations, radiateurs, ainsi que la hauteur sous plafond, la hauteur des seuils et allèges sont figurés à titre indicatif.
La hauteur des seuils correspond à la différence de niveau entre les sols finis intérieurs et extérieurs et ne tient pas compte de l'obstacle à enjamber.
Les plantations éventuelles ne sont pas contractuelles. L'équipement électroménager, le mobilier et les éléments cuisine comme le lave-vaisselle, le réfrigérateur, le lave-linge, le meuble évier et les plaques de cuisson éventuellement indiqués sur plan n'est pas fourni.

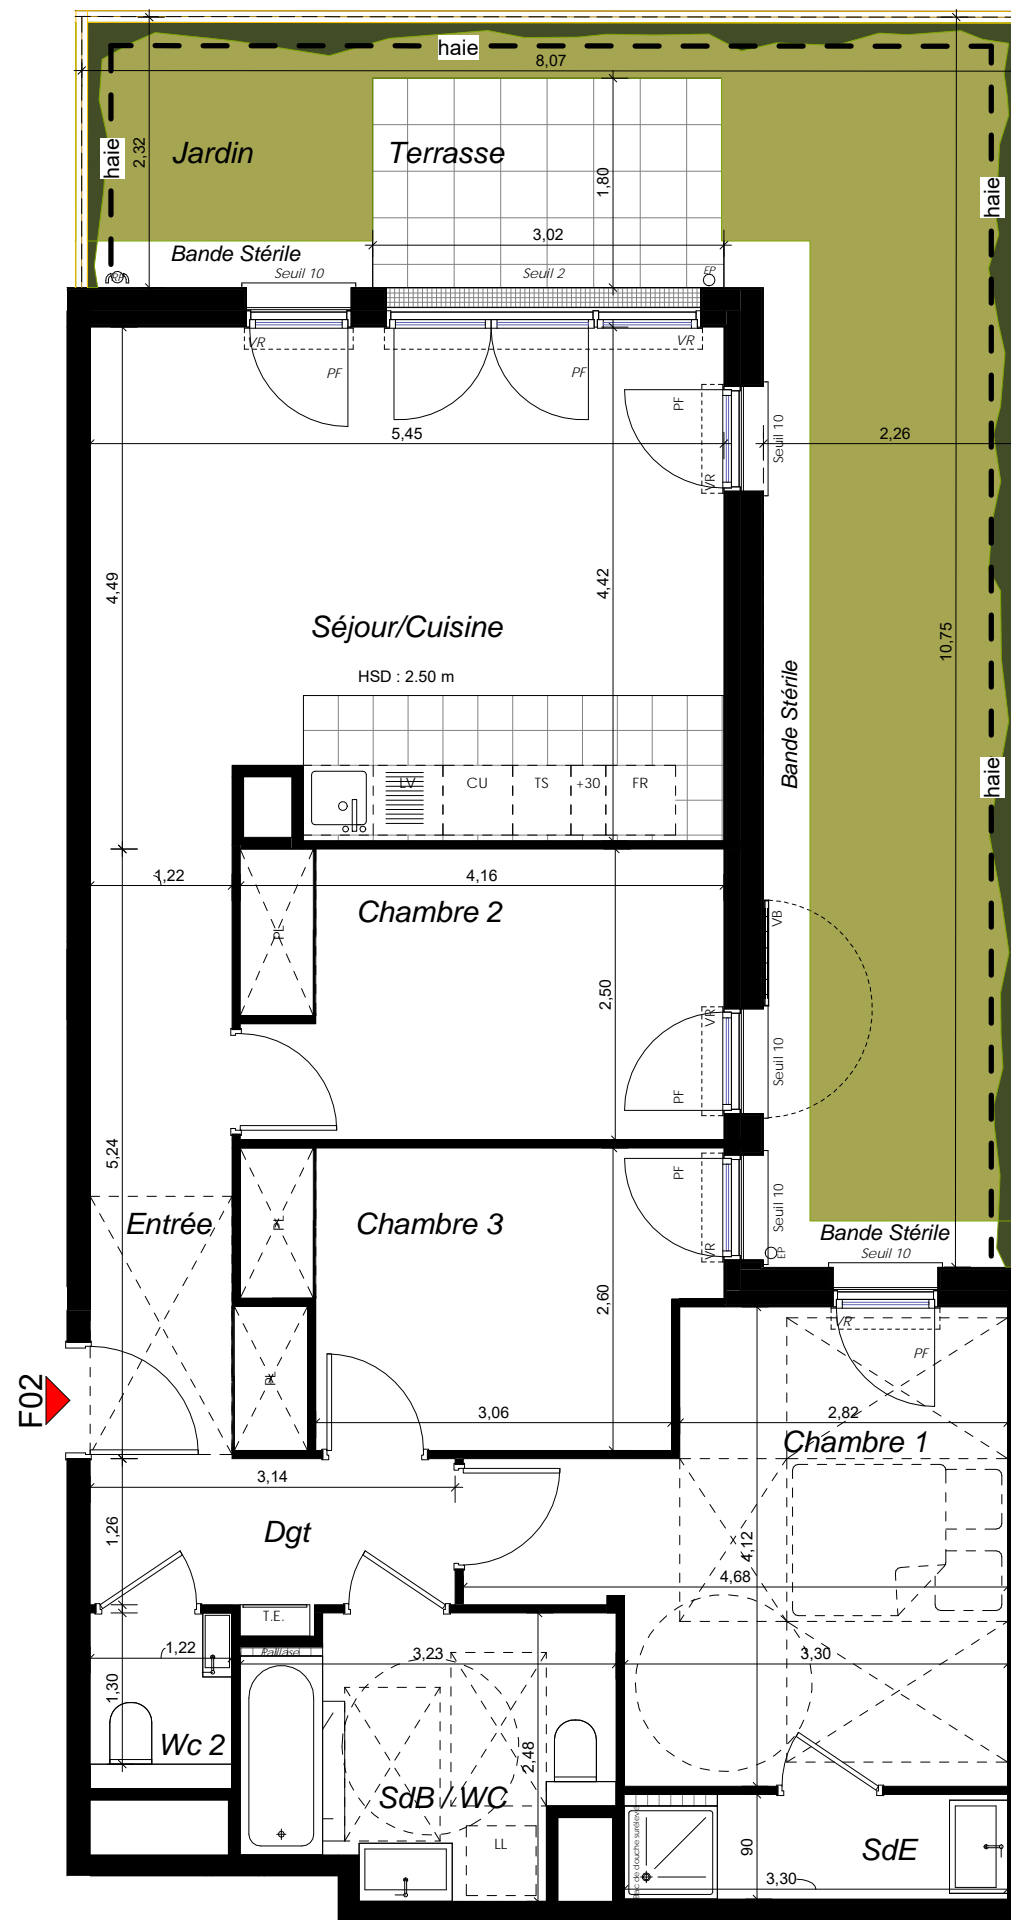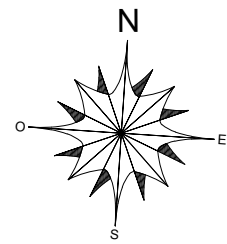

⊗ Point central d'éclairage	⊞ Bouton poussoir	hot Alimentation hotte	daaf (☉) Détecteur avertisseur de fumée	PF Porte-fenêtre	--- Mobilier non contractuel
⊕ Eclairage en applique	⊙ Prise de courant	vr Alimentation volets roulants	vid Vidéophone	F Fenêtre	LV Lave-vaisselle
bl Bandeau lumineux	ht ⊙ Prise de courant en hauteur (ht:1.10m du sol)	⊞ Prise RJ45	☰ Sèche-serviettes	GC Garde-corps	VB Volet battant
⊗ Simple allumage	hd ⊙ Prise de courant PMR (ht:1.10m du sol)	⊕ Prise de courant commandée	☰ Radiateur	EP Eau pluviale	TE Tableau électrique
⊗ Double allumage	pc-ext ⊞ Prise de courant extérieure	L1 ☰ Eclairage en applique extérieure	☰ Nourrice chauffage	VR Volet roulant	TS Tri Sélectif
⊗ Va et vient	☑ Cuisson 32A	L ☰ Simple allumage lumineux	☰ Nourrice eau chaude/froide	LL Lave-linge	PL Placard
⊗ Double allumage Va et vient	s ⊙ Prise spécialisé 20A	shs Alimentation sèche serviette	☰ Robinet de passage	FR Réfrigérateur	☰ Soffite
				CU Cuisson	☰ Haie de jardin mitoyenne commune