



ECHELLE : 1/75^{ème}

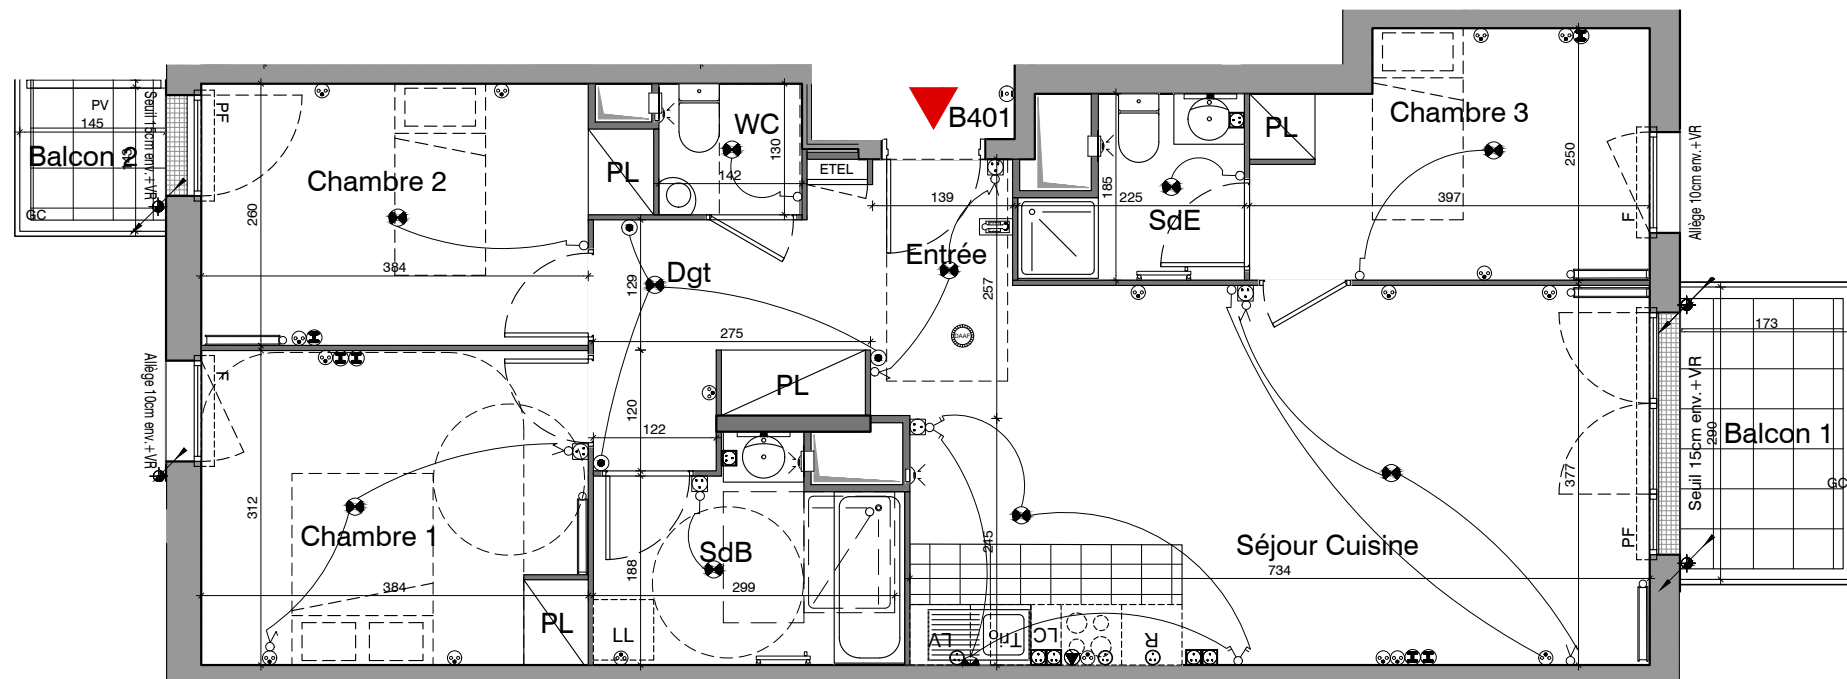

LOT 5
RUE BRENU
92230 GENNEVILLIERS

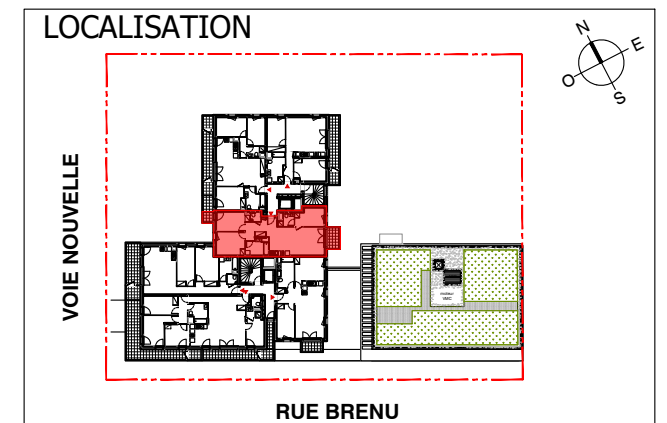

BATIMENT B
Appartement 4 pièces - 4e étage - B401

Entrée/Séjour/Cuisine	30.1 m ²
Chambre 1	11.9 m ²
Chambre 2	10.5 m ²
Chambre 3	9.1 m ²
SdB	6.0 m ²
SdE	3.3 m ²
WC	1.8 m ²
Dgt	5.9 m ²
SURFACE TOTALE HABITABLE	78.6 m²
Balcon 1	5.0 m ²
Balcon 2	2.1 m ²
SURFACE(S) TOTALE(S) ANNEXE(S)	7.1 m²

LEGENDE

F	Fenêtre		Bouche VMC
PF	Porte-fenêtre		Trappe de visite
VR	Volet roulant		Canalisation de l'eau de pluie
CL	Clôture		Bandeau lumineux
GC	Garde-corps		Point d'éclairage en plafond
D	Cabanne Dampalon		Point d'éclairage en applique
PV	Pare-vues		Bouton poussoir simple
ETEL	Tableau électrique		Interrupteur va et vient
R	Réfrigérateur		Interrupteur simple allumage
CUI	Cuisson		PC 16A+T
LV	Lave-vaisselle		PC 16A+T - haut 1.10m
LL	Lave-linge		PC 16A+T étanche
TRI	Tri sélectif		Prise de courant 20A
LC	Linéaire compl.		Prise de courant 20A - haut 1.20m
PL	Placard		PC 32A+T plaque de cuisson
	Gaine technique		Prise RJ45
	Soffite , faux-plaf.		Détecteur avertisseur de fumée
	Radiateur		Visiophone
	Sèche-serviette		Bouton sonnette

INDICE : 1 DATE : 20/04/2022



NOTA :

Des modifications sont susceptibles d'être apportées à ce plan en fonction des nécessités techniques ou réglementaires lors de la réalisation.
Les surfaces indiquées sont approximatives conformément à l'article R261-25 du CCH.
Les retombées, soffites, faux-plafonds, trappes de visite, gaines, canalisations, radiateurs, l'emplacement des équipements et implantations électriques, ainsi que la hauteur sous plafond, la hauteur des seuils et allèges sont figurés à titre indicatif.
La hauteur des seuils correspond à la différence de niveau entre les sols finis intérieurs et extérieurs et ne tient pas compte de l'obstacle à enjamber.
Les plantations éventuelles ne sont pas contractuelles. L'équipement électroménager et mobilier éventuellement indiqué sur plan n'est pas fourni (hormis meuble de salle de bain / salle d'eau et kitchenette).